
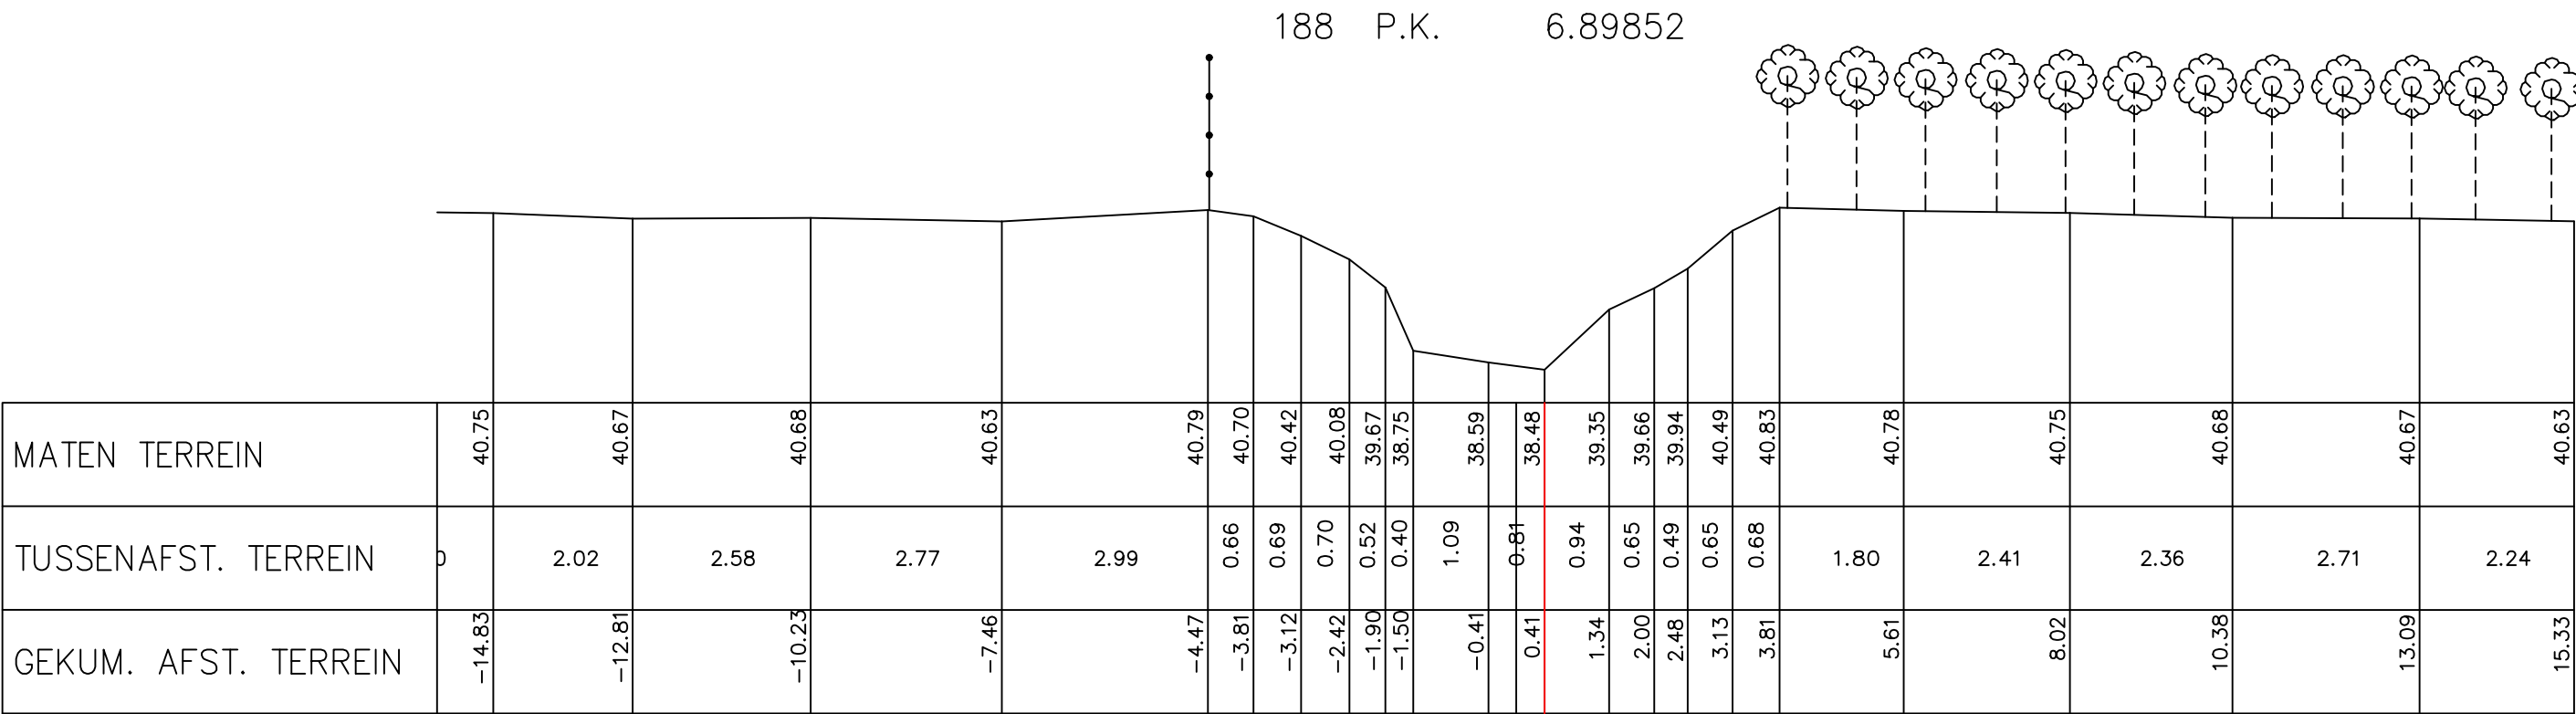


Legende

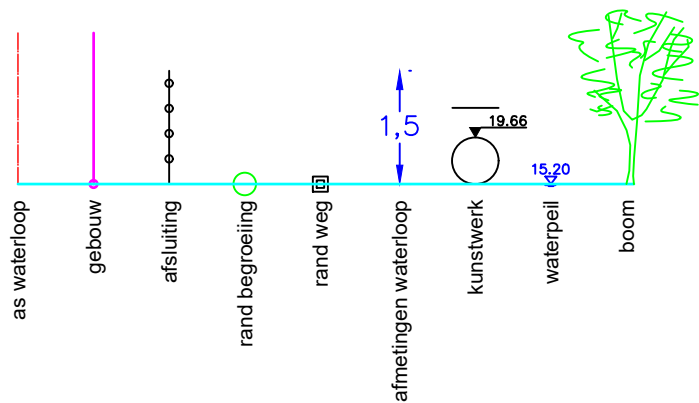

Gemeente Bertem

B2022 **Voer**

VHAG: 6919

Locatie atlaspunt (LB72): X-coördinaat: 167188,14 Y-coördinaat: 171864,9267

DWARSPROFIELPLAN

Atlaspunt - 310
Datum opmeting: 1997-12-01
Schaal: 1/100

