
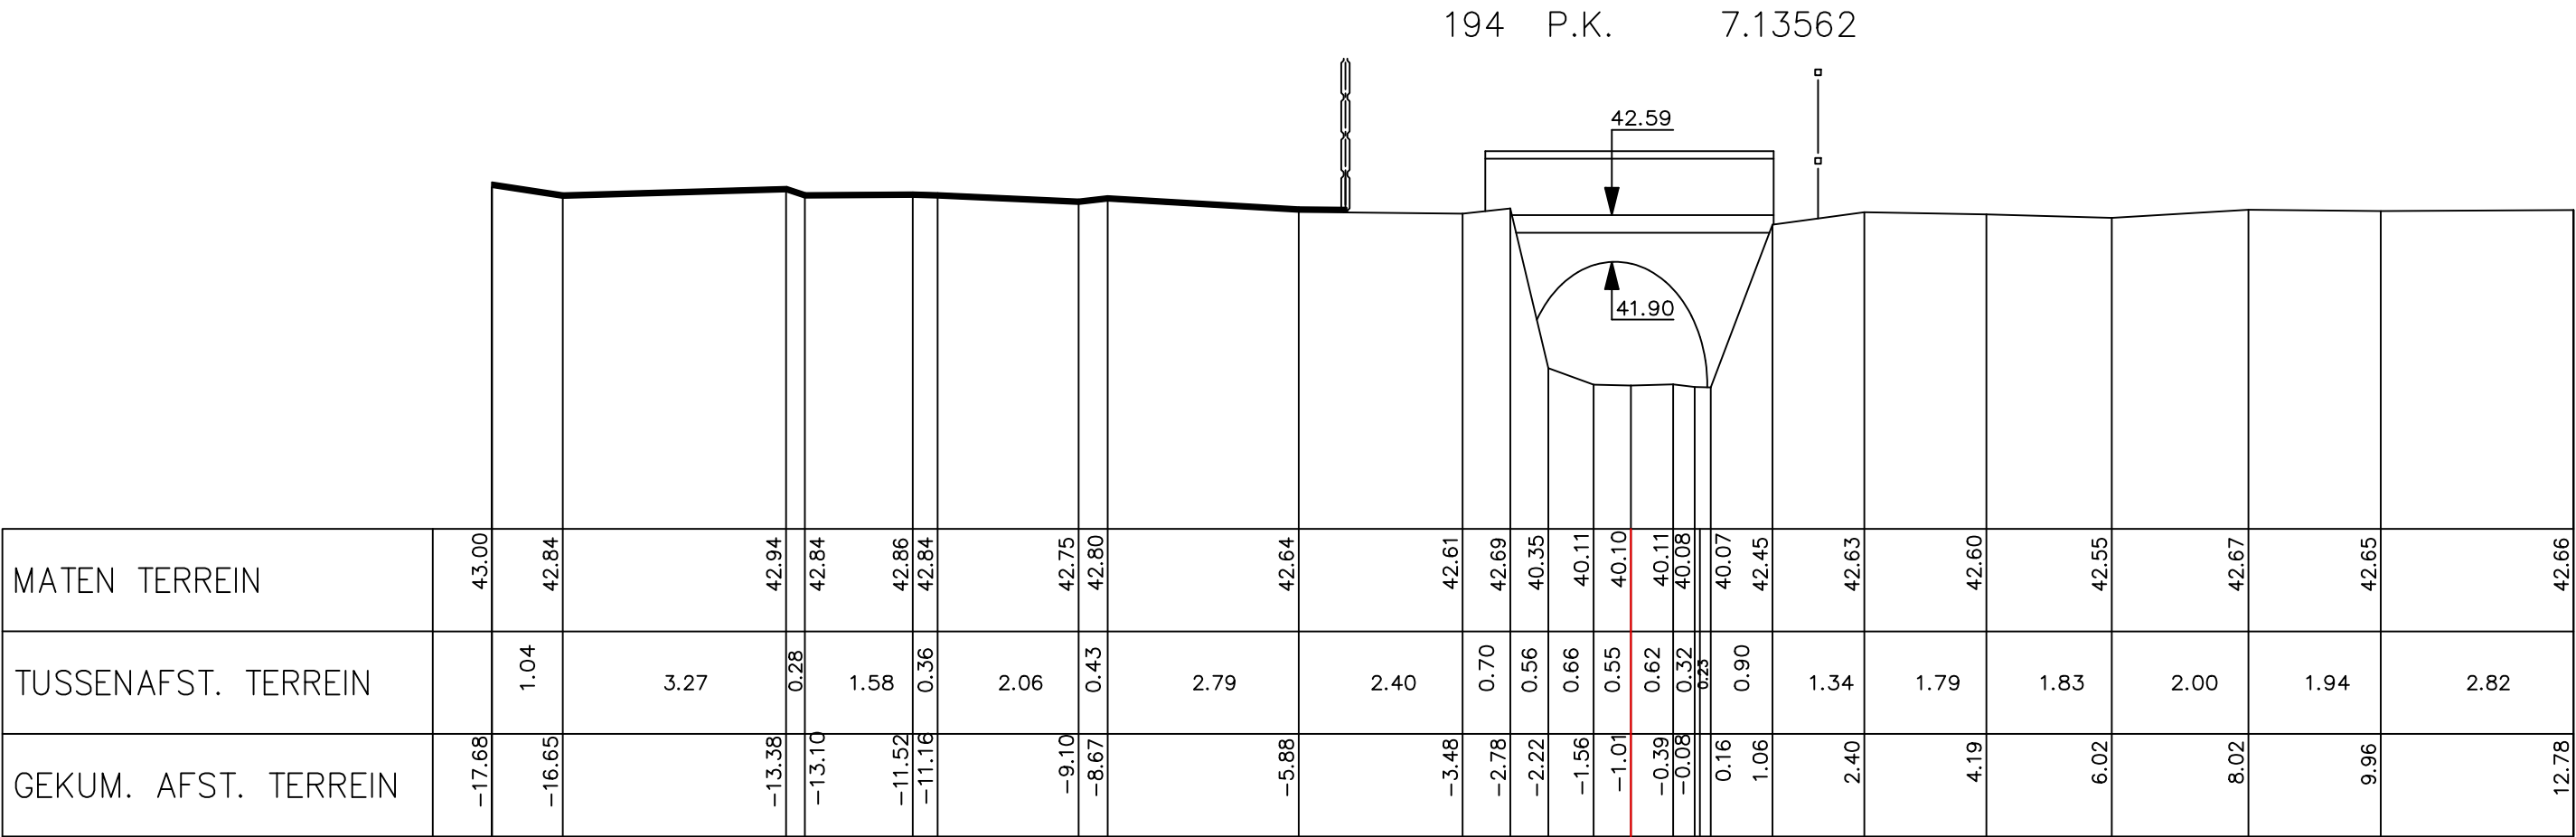


Legende

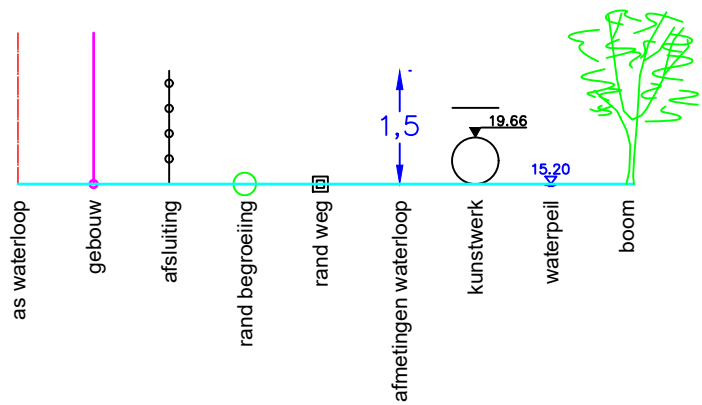

Gemeente Bertem

B2022

Voer

VHAG: 6919

Locatie atlaspunt (LB72): X-coördinaat: 166981,6478 Y-coördinaat: 171888,4289

DWARSPROFIELPLAN

Atlaspunt - 316
Datum opmeting: 1997-12-01
Schaal: 1/100

