


Legende



195 P.K. 7.14689

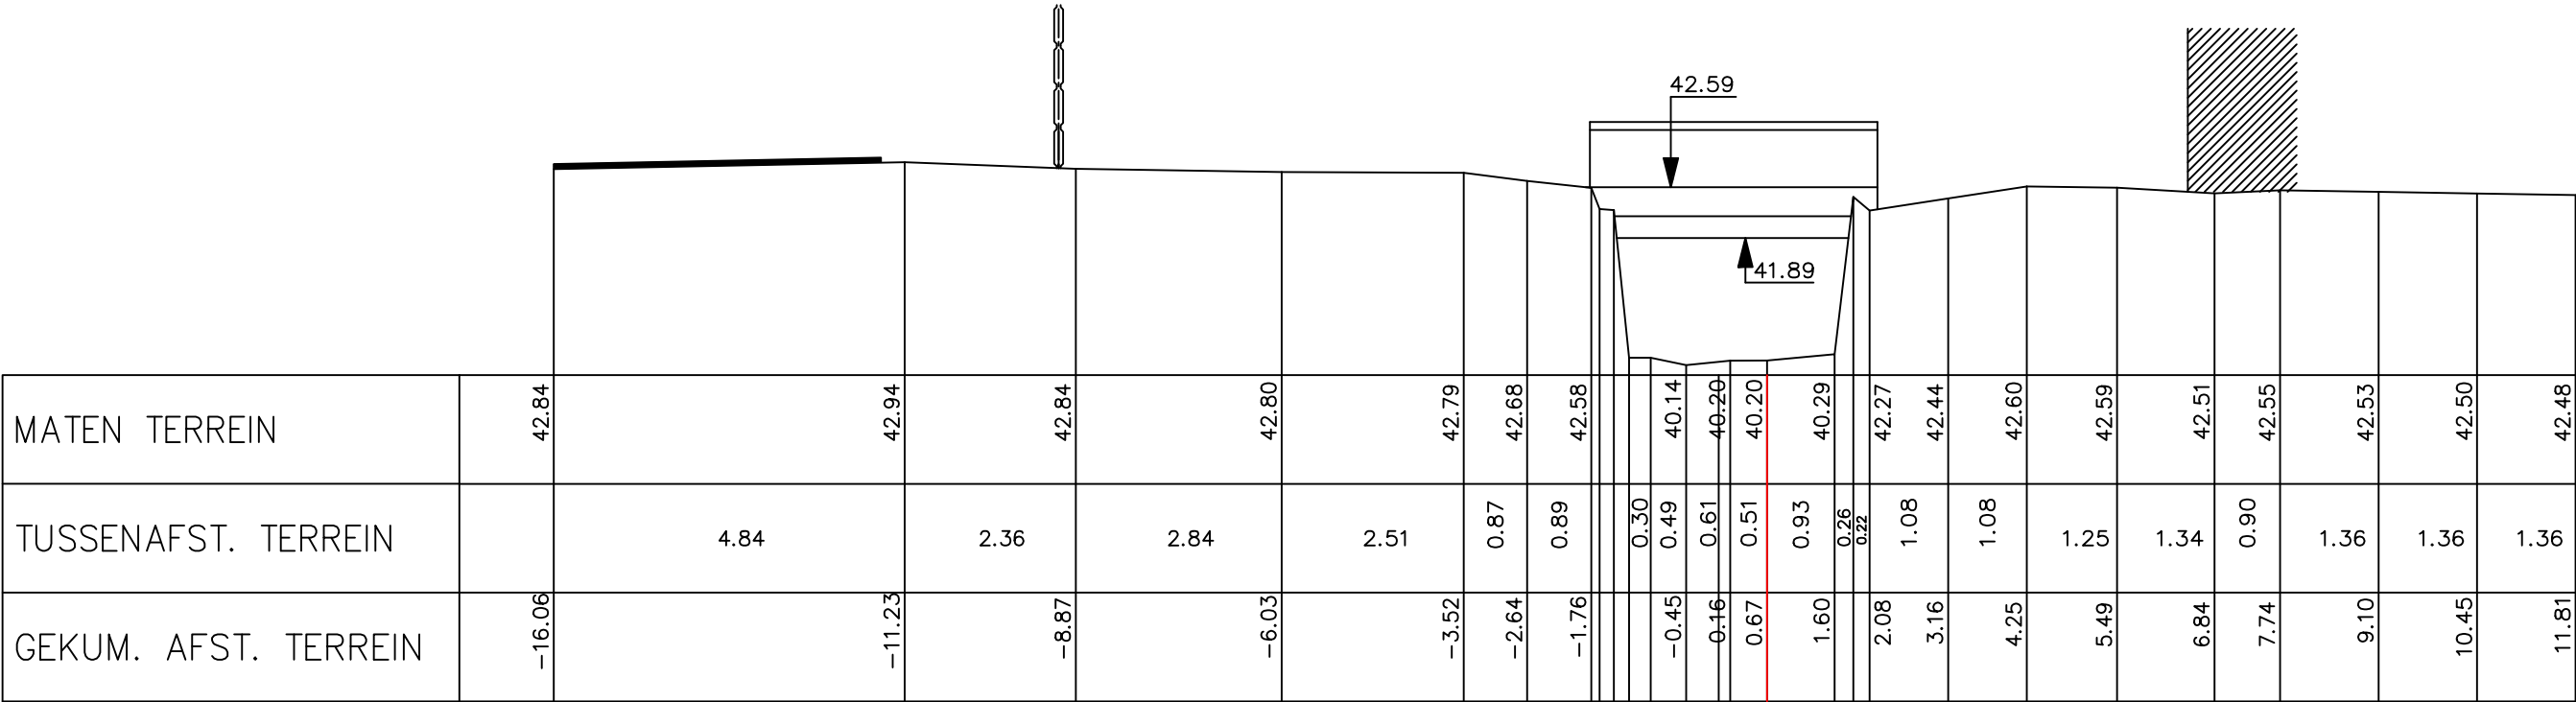

Gemeente Bertem

B2022

Voer

VHAG: 6919

Locatie atlaspunt (LB72):

X-coördinaat: 166971,9706 Y-coördinaat: 171884,7486

DWARSPROFIELPLAN

Atlaspunt - 317

Datum opmeting: 1997-12-01

Schaal: 1/100



VLAAMS-
BRABANT