


Legende



204 P.K. 7.45482

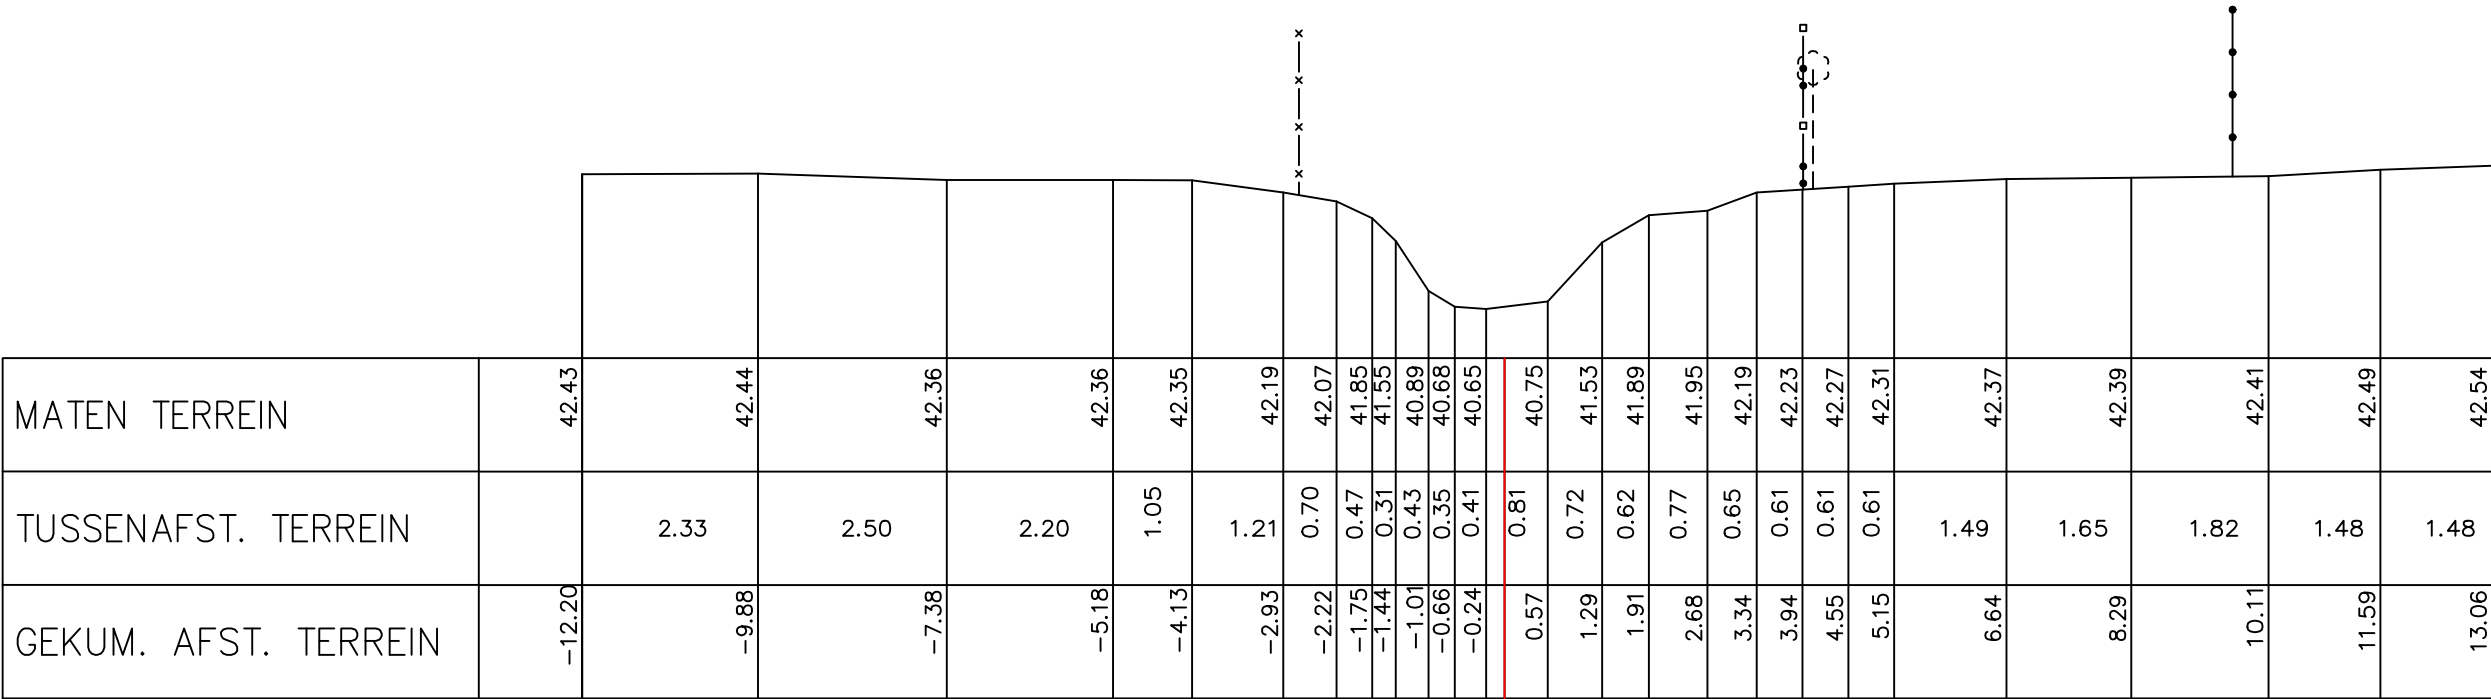

Gemeente Bertem

B2022

Voer

VHAG: 6919

Locatie atlaspunt (LB72): X-coördinaat: 166761,9833 Y-coördinaat: 171745,5148

DWARSPROFIELPLAN

Atlaspunt - 326
Datum opmeting: 1997-12-01
Schaal: 1/100

