
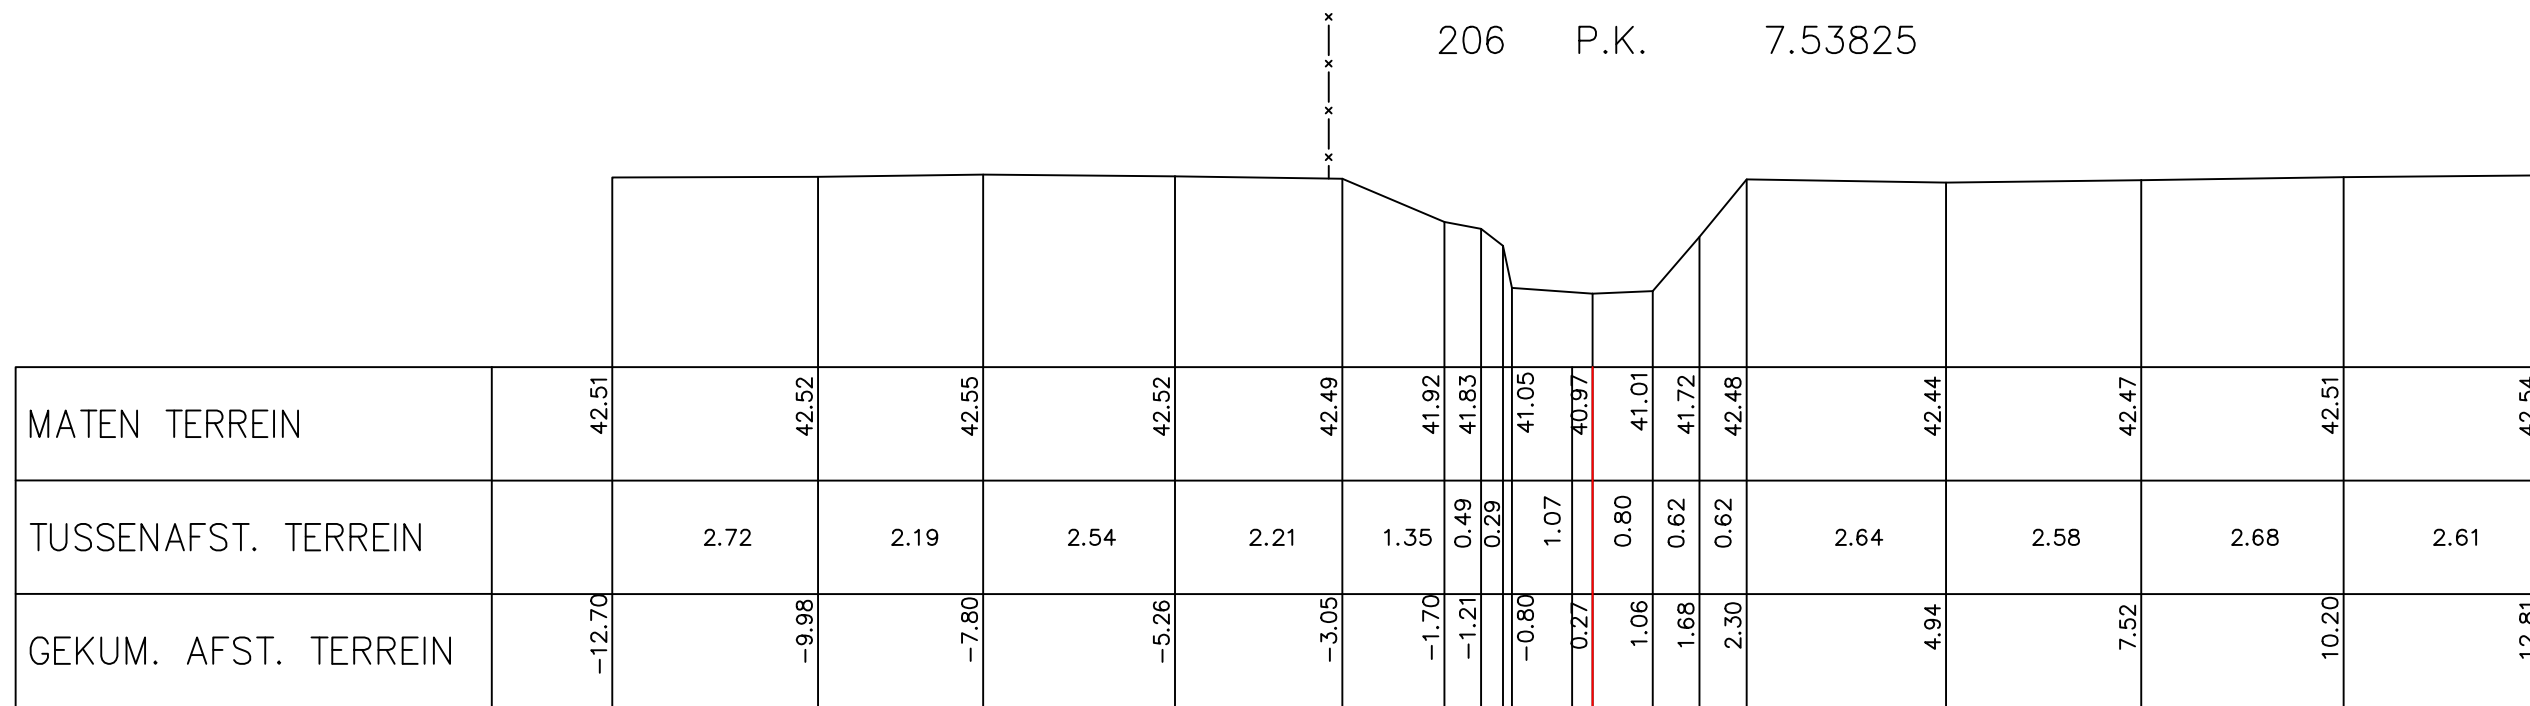


Legende

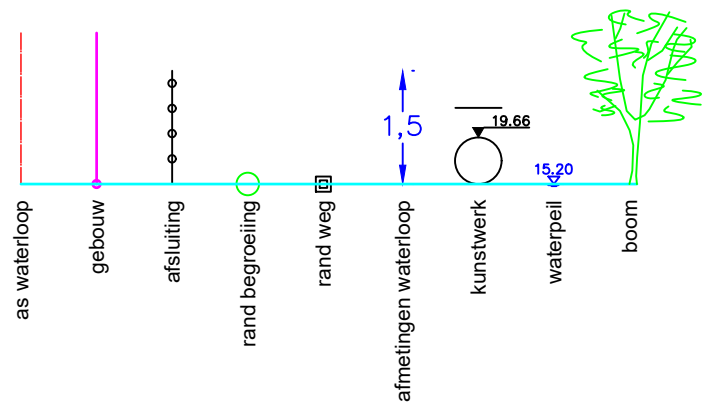

Gemeente Bertem

B2022

Voer

VHAG: 6919

Locatie ataspunt (LB72): X-coördinaat: 166702,33 Y-coördinaat: 171688,4647

DWARSPROFIELPLAN

Atlaspunt - 328

Datum opmeting: 1997-12-01

Schaal: 1/100

