



Legende

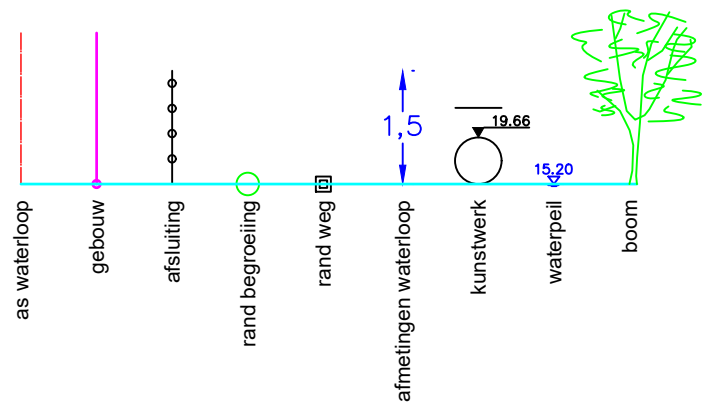

207 P.K. 7.58324

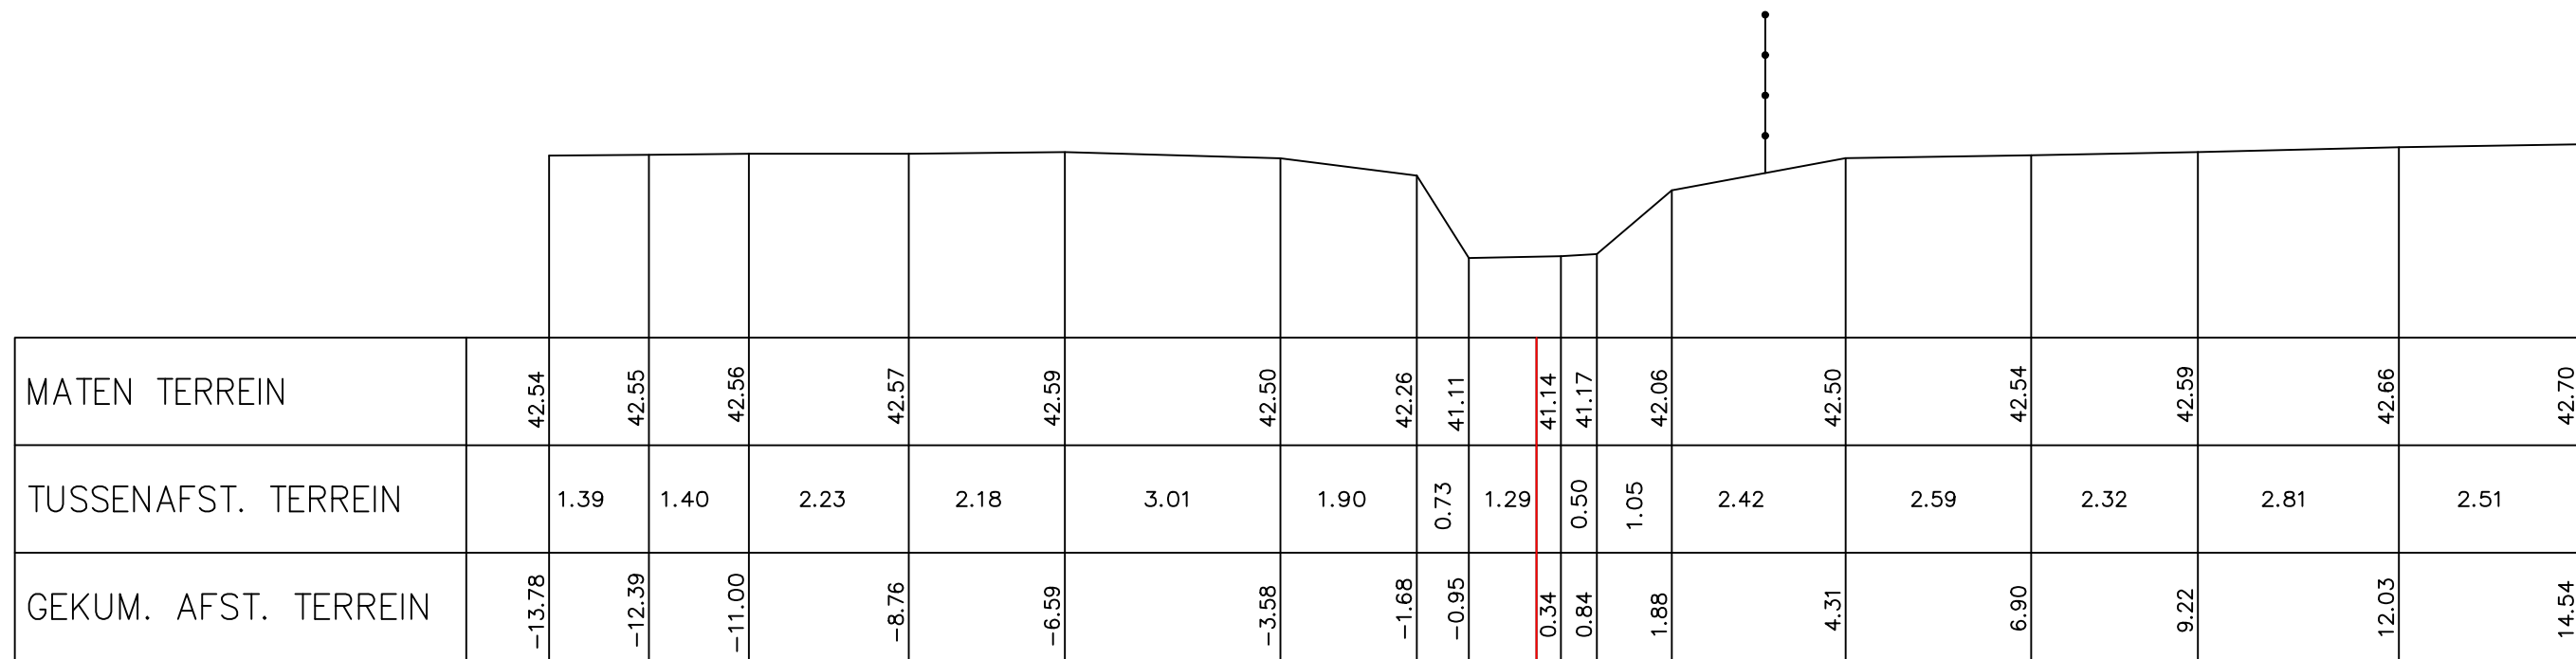

Gemeente Bertem

B2022

Voer

VHAG: 6919

Locatie atlaspunt (LB72):

X-coördinaat: 166662,6038 Y-coördinaat: 171667,5232

DWARSPROFIELPLAN

Atlaspunt - 329

Datum opmeting: 1997-12-01

Schaal:	1/100
---------	-------

**VLAAMS-
BRABANT**