



Legende

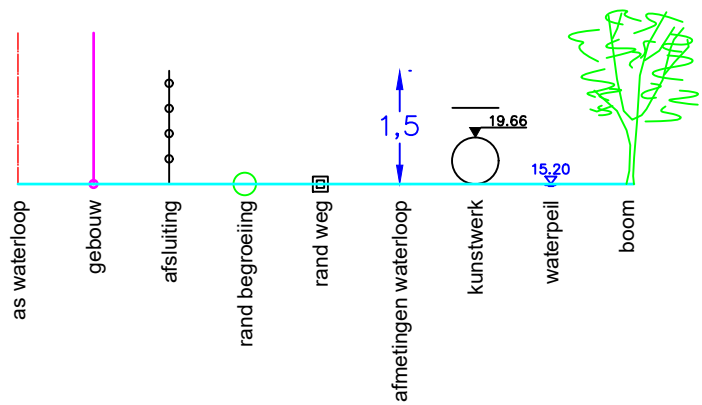

208 P.K. 7.62183

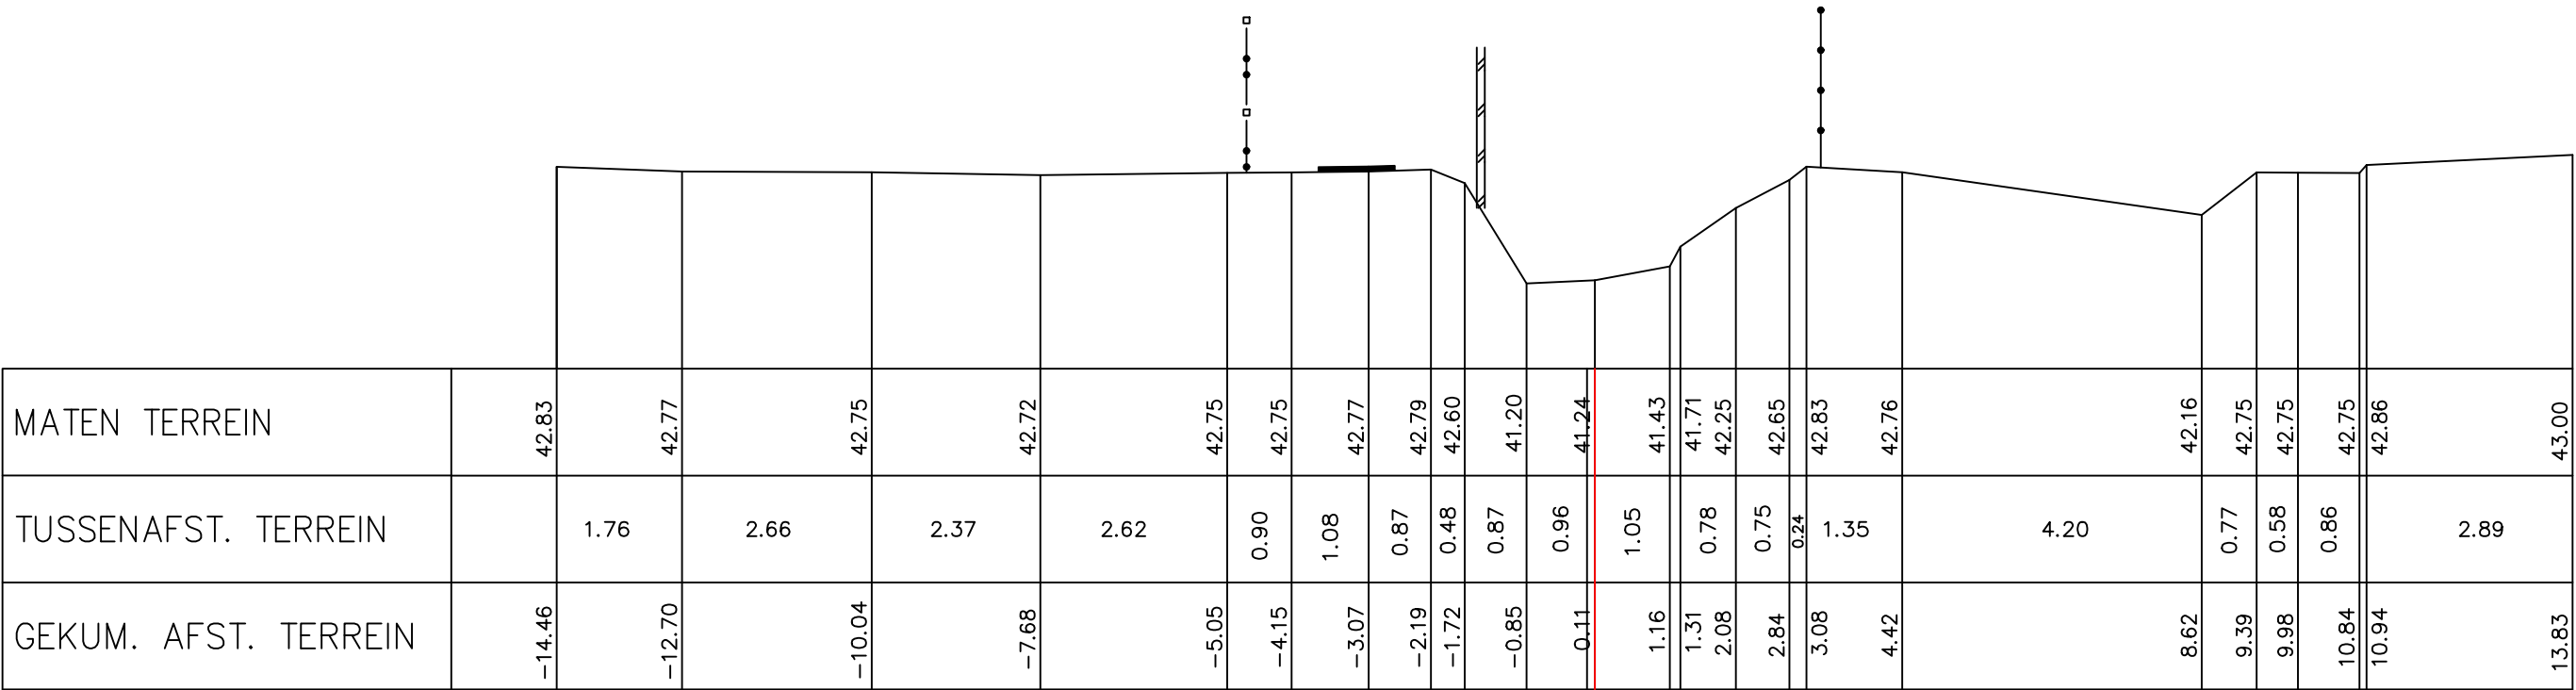

Gemeente Bertem

B2022

Voer

VHAG: 6919

Locatie atlaspunt (LB72): X-coördinaat: 166631,5869 Y-coördinaat: 171671,5772

DWARSPROFIELPLAN

Atlaspunt - 330
Datum opmeting: 1997-12-01
Schaal: 1/100

