


Legende



213 P.K. 7.74875

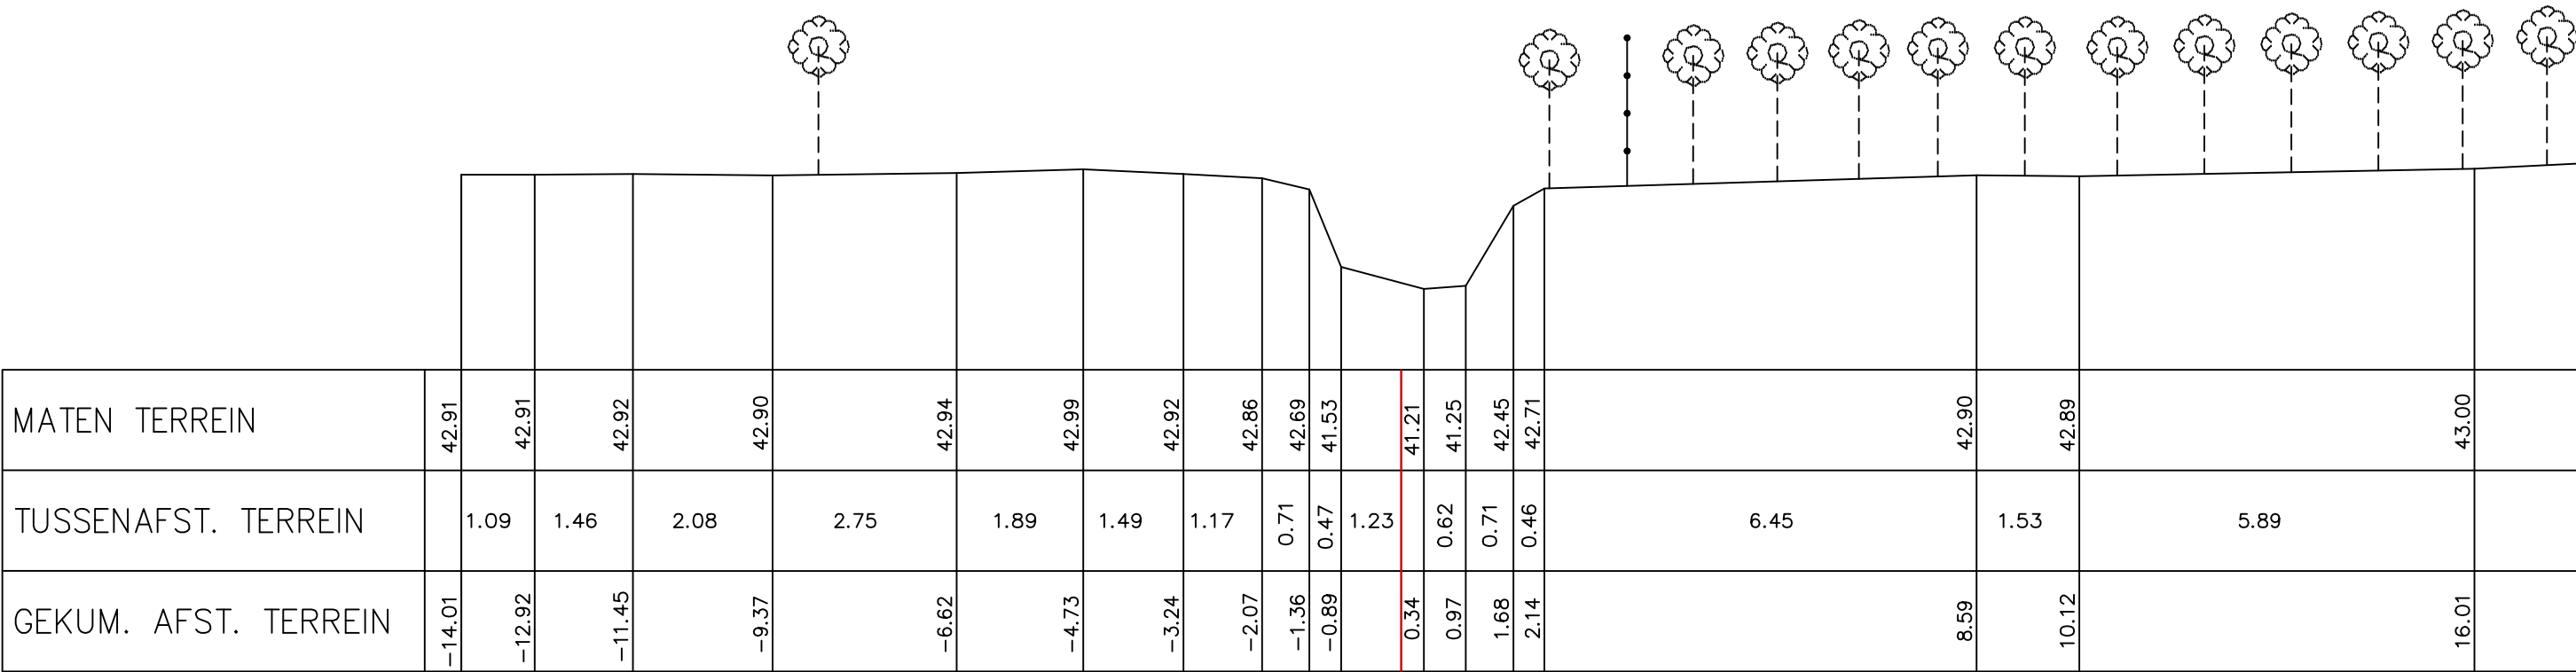

Gemeente Bertem

B2022 **Voer**

VHAG: 6919

Locatie atlaspunt (LB72): X-coördinaat: 166545,9778 Y-coördinaat: 171595,7052

DWARSPROFIELPLAN

Atlaspunt - 335
Datum opmeting: 1997-12-01
Schaal: 1/100

