


Legende



223 P.K. 8.19467

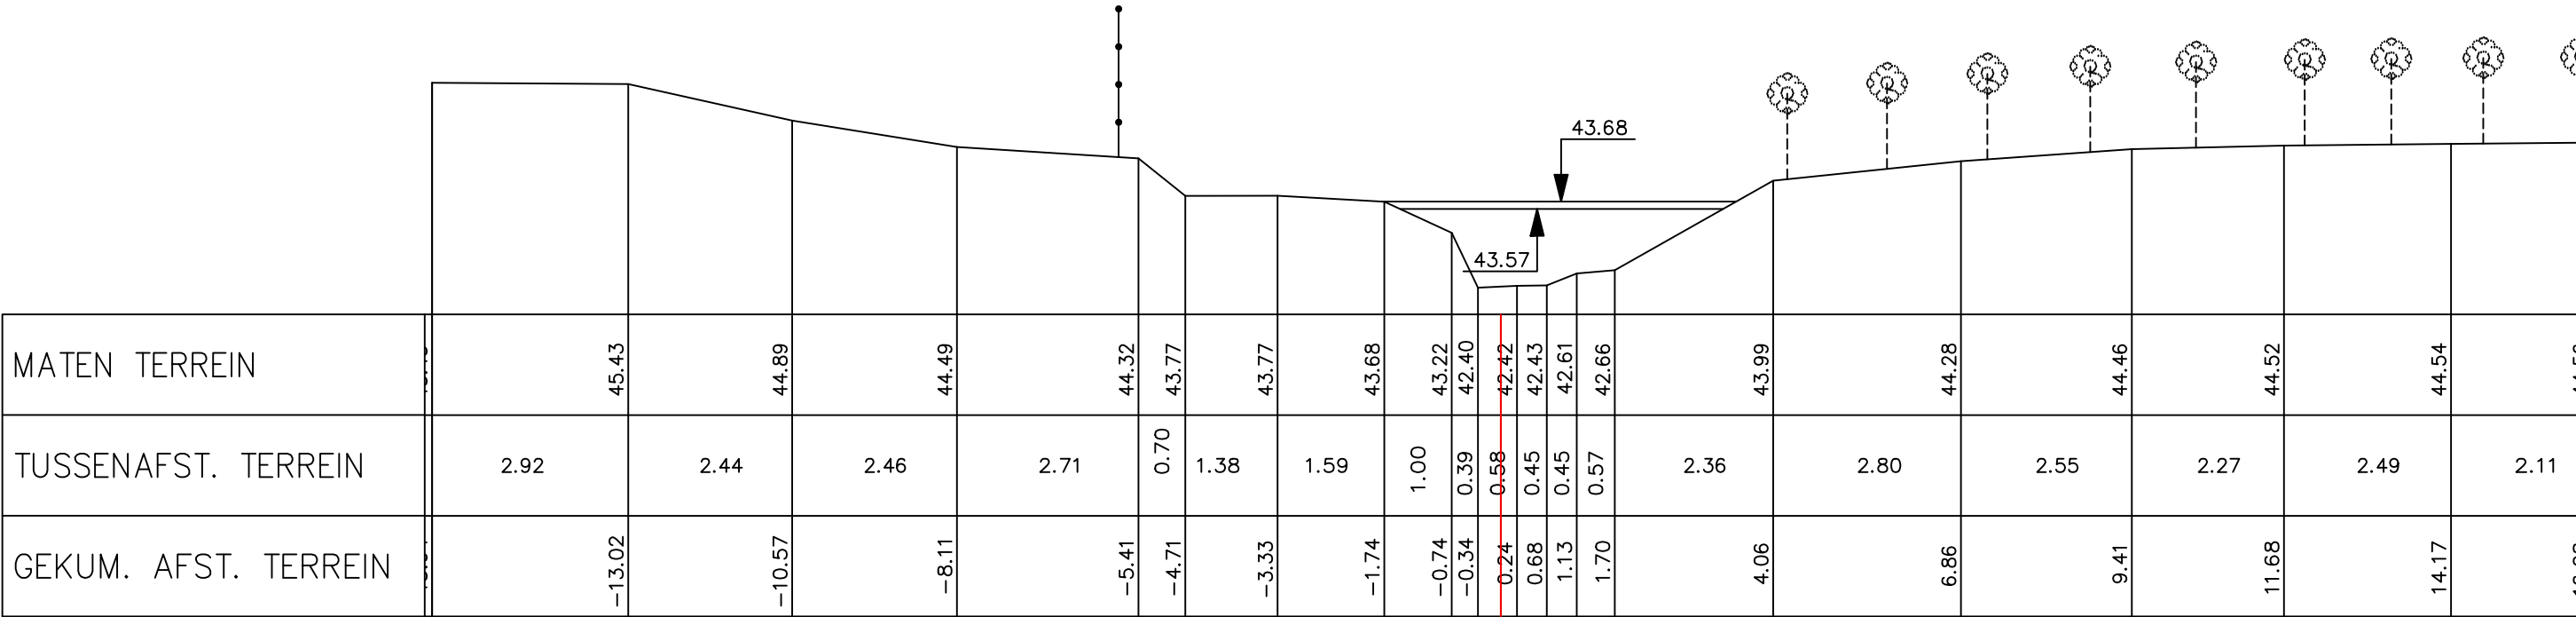

Gemeente Bertem

B2022

Voer

VHAG: 6919

Locatie ataspunt (LB72): X-coördinaat: 166190,3715 Y-coördinaat: 171386,5071

DWARSPROFIELPLAN

Ataspunt - 345
Datum opmeting: 1997-12-01
Schaal: 1/100

