


Legende

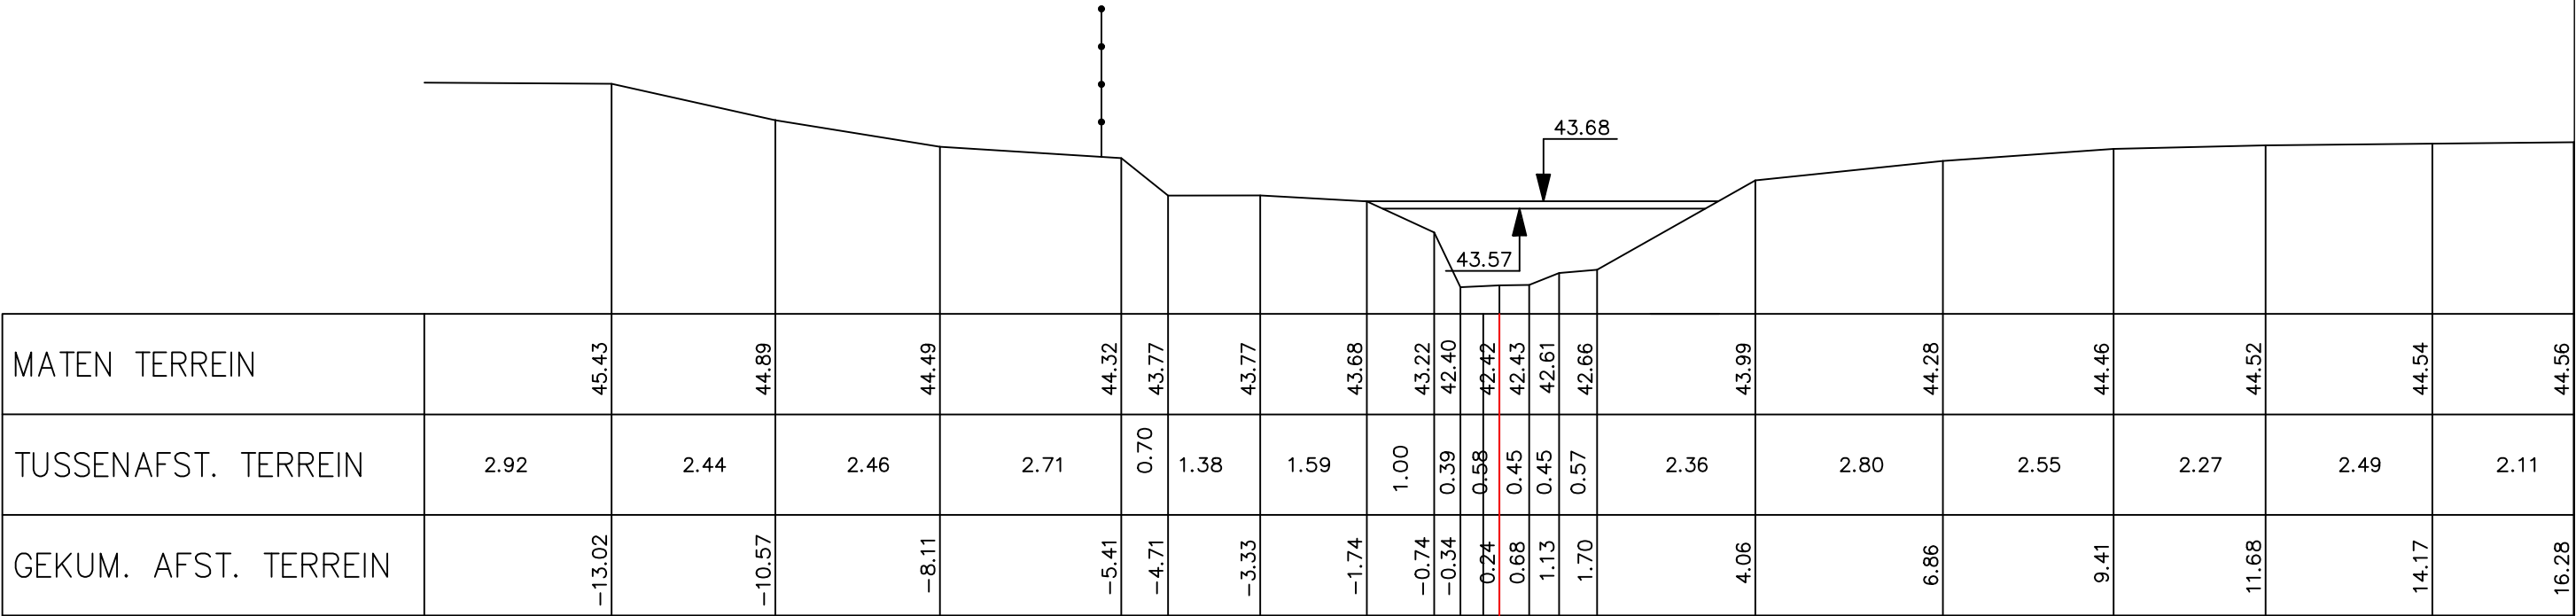

224 P.K. 8.19810



Gemeente Bertem

B2022 **Voer**

VHAG: 6919

Locatie atlaspunt (LB72): X-coördinaat: 166186,4502 Y-coördinaat: 171385,6472

DWARSPROFIELPLAN

Atlaspunt - 346
Datum opmeting: 1997-12-01
Schaal: 1/100

