


Legende



244 P.K. 9.06020

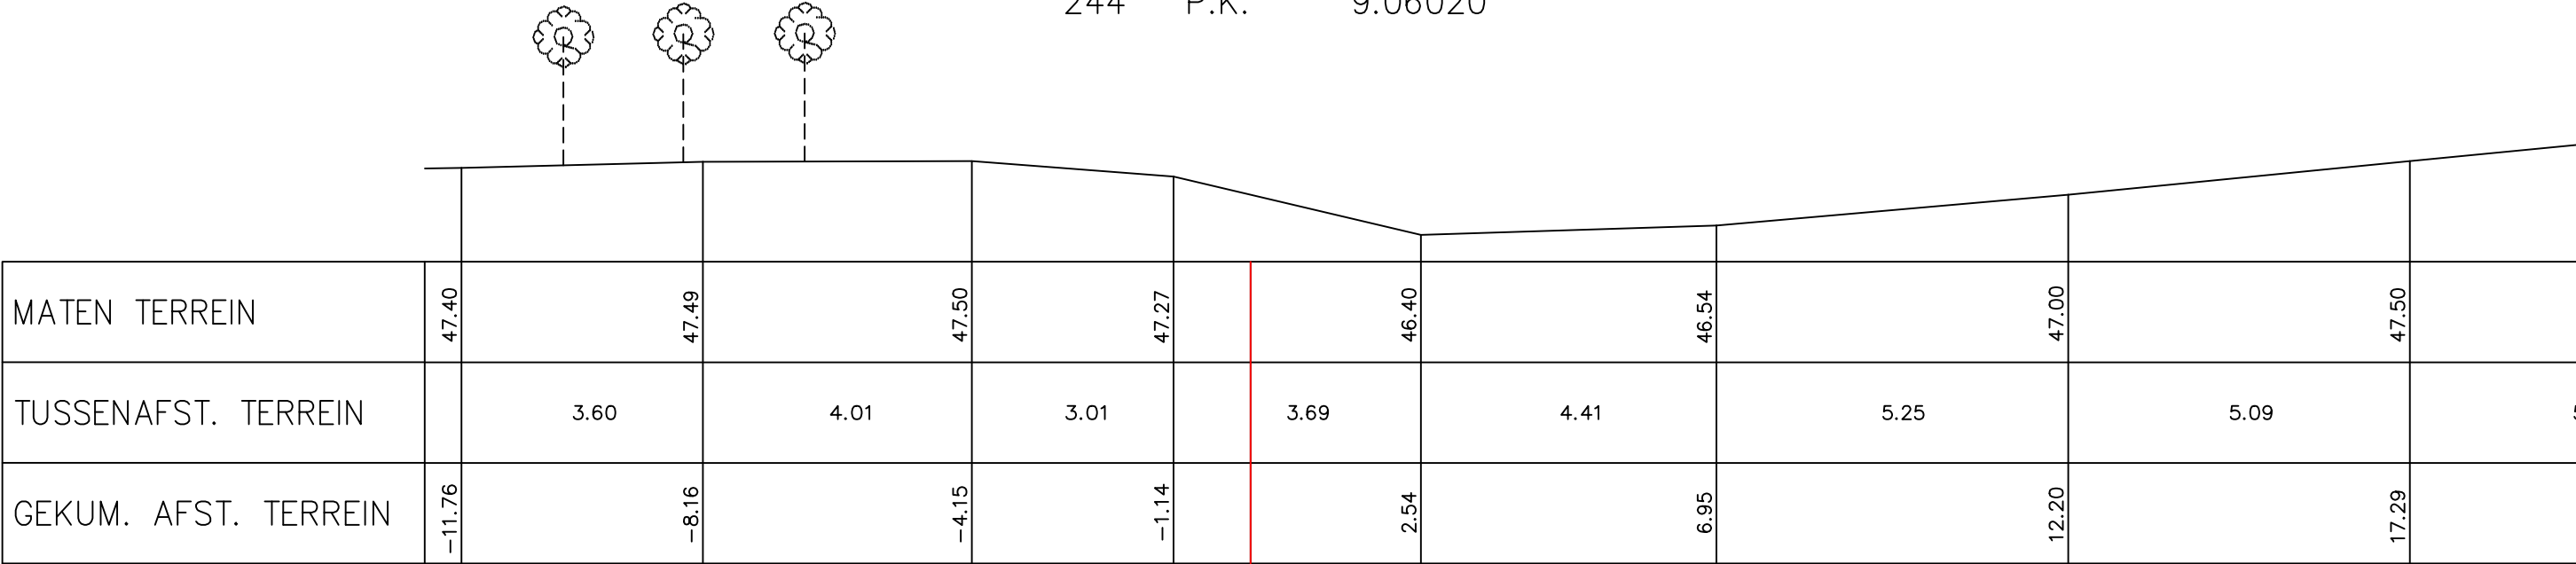

Gemeente Bertem

B2022

Voer

VHAG: 6919

Locatie atlaspunt (LB72): X-coördinaat: 165571,8347 Y-coördinaat: 170913,4811

DWARSPROFIELPLAN

Atlaspunt - 366
Datum opmeting: 1997-12-01
Schaal: 1/100

