
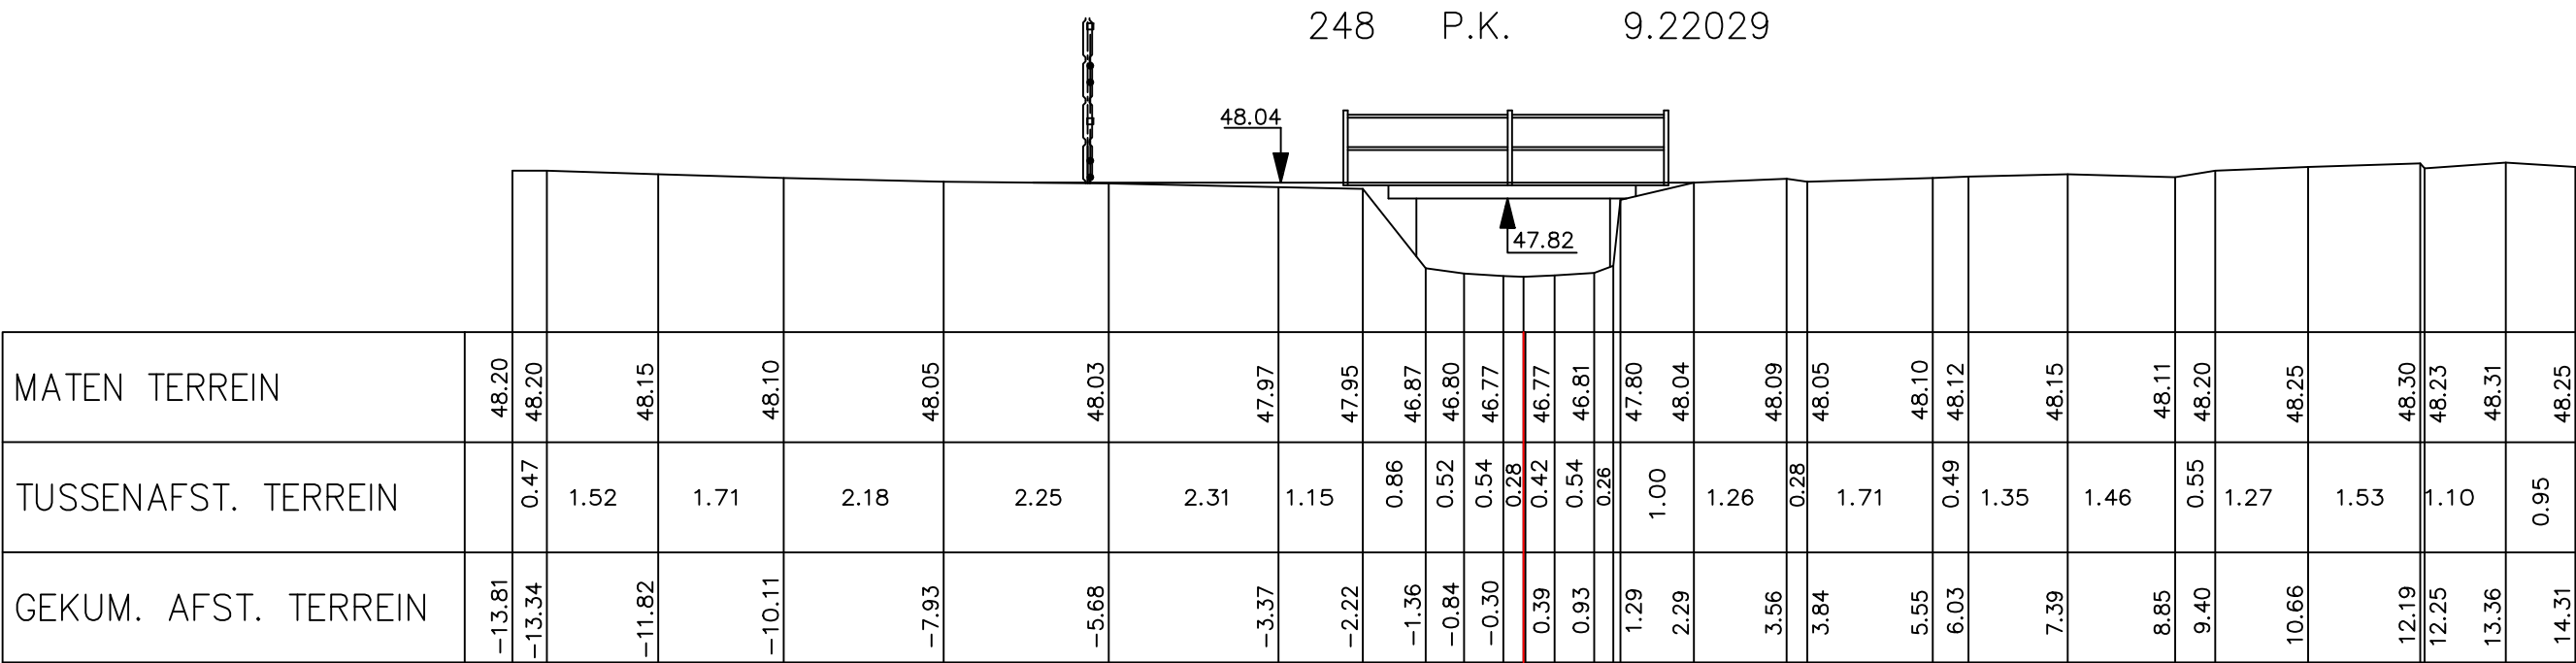


Legende

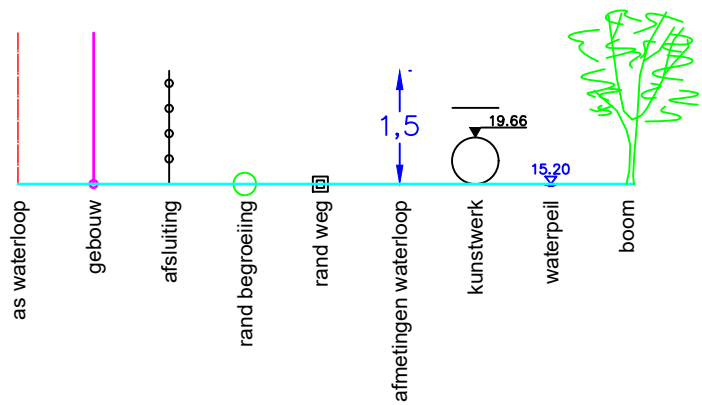

Gemeente Bertem

B2022

Voer

VHAG: 6919

Locatie atlaspunt (LB72): X-coördinaat: 165418,0532 Y-coördinaat: 170873,0409

DWARSPROFIELPLAN

Atlaspunt - 370
Datum opmeting: 1997-12-01
Schaal: 1/100

