



Legende

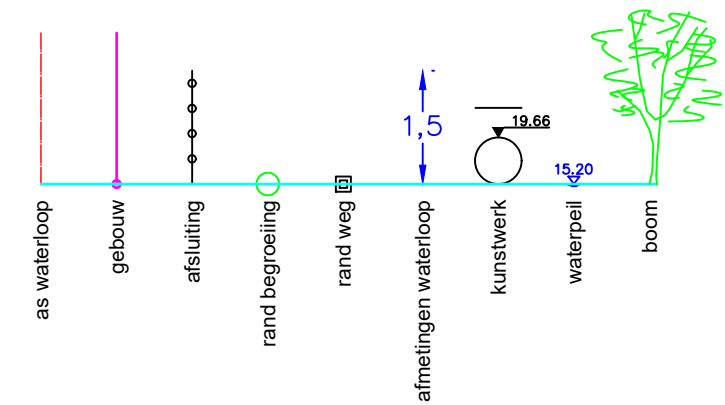

266 P.K. 10.02434

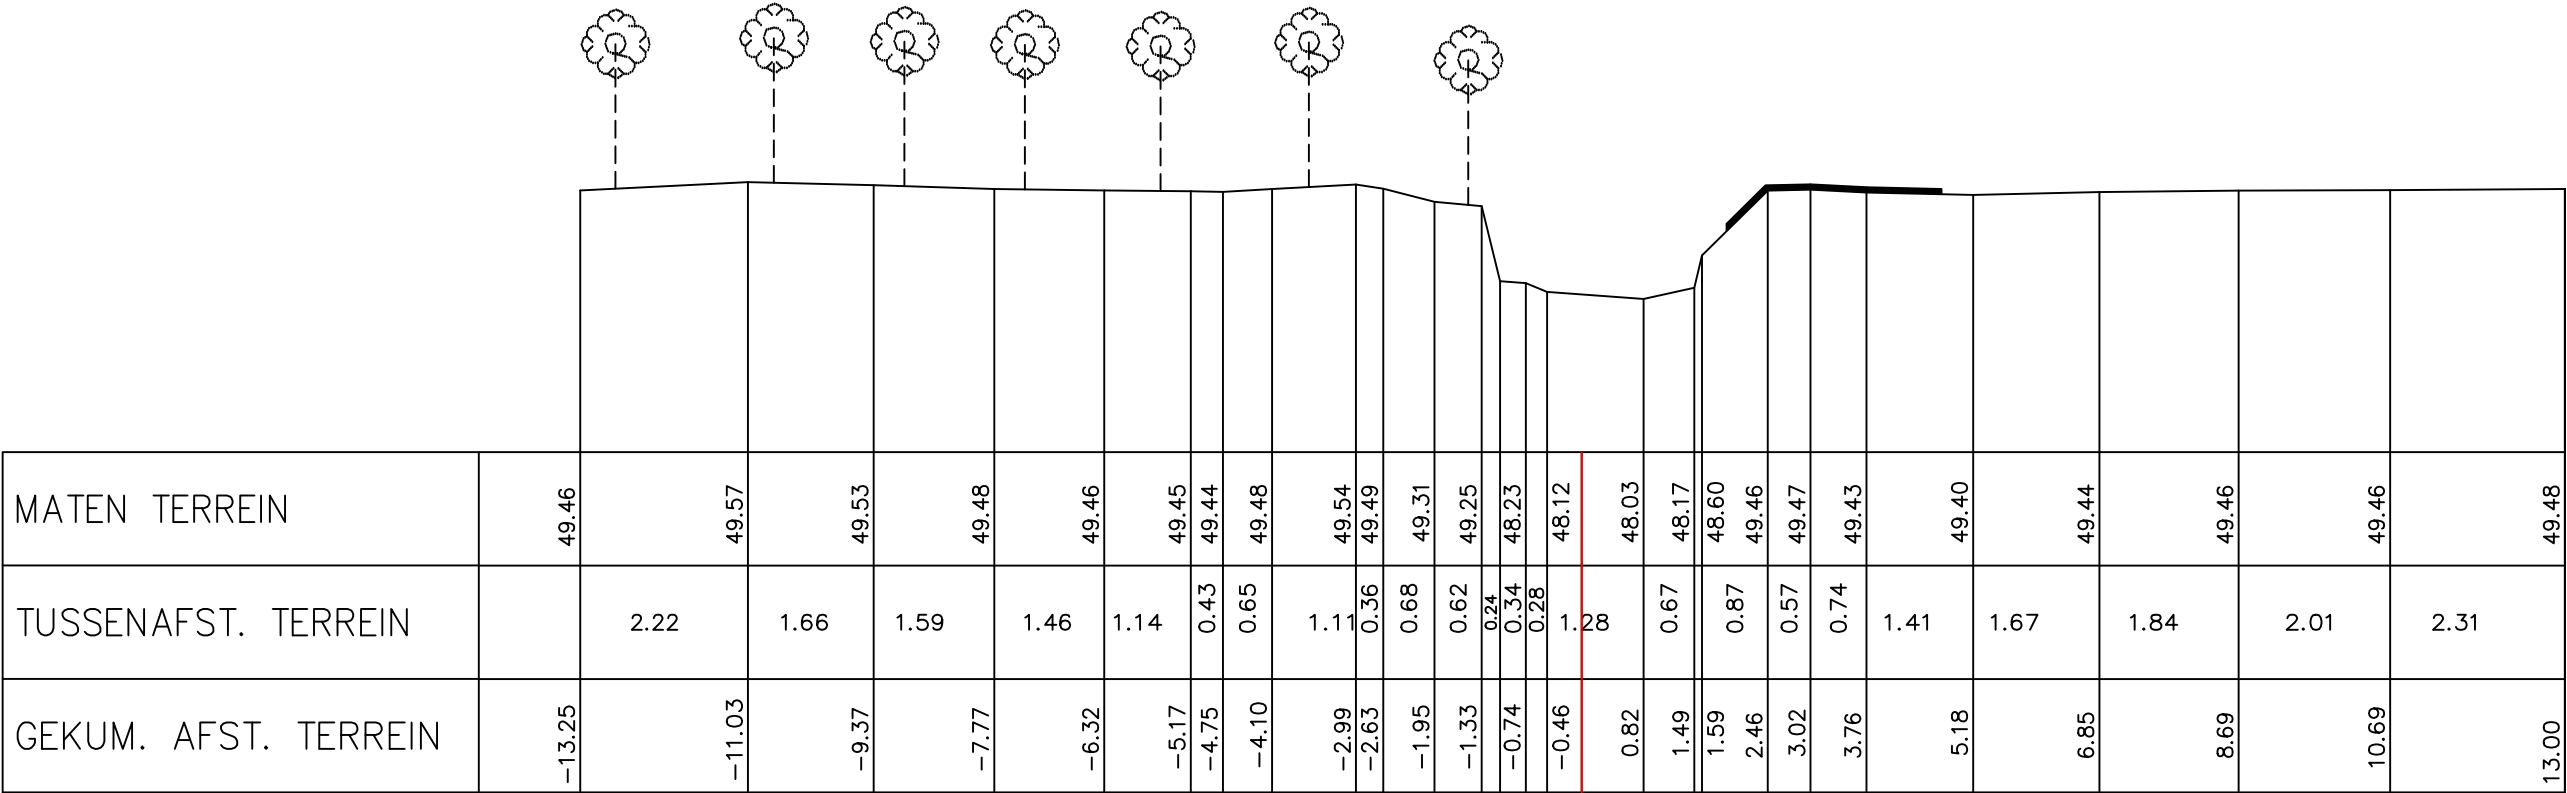

Gemeente Bertem

B2022 Voer

VHAG: 6919

Locatie atlaspunt (LB72): X-coördinaat: 164969,1471 Y-coördinaat: 170302,2111

DWARSPROFIELPLAN

Atlaspunt - 388
Datum opmeting: 1997-12-01
Schaal: 1/100

