


Legende



274 P.K. 10.32896

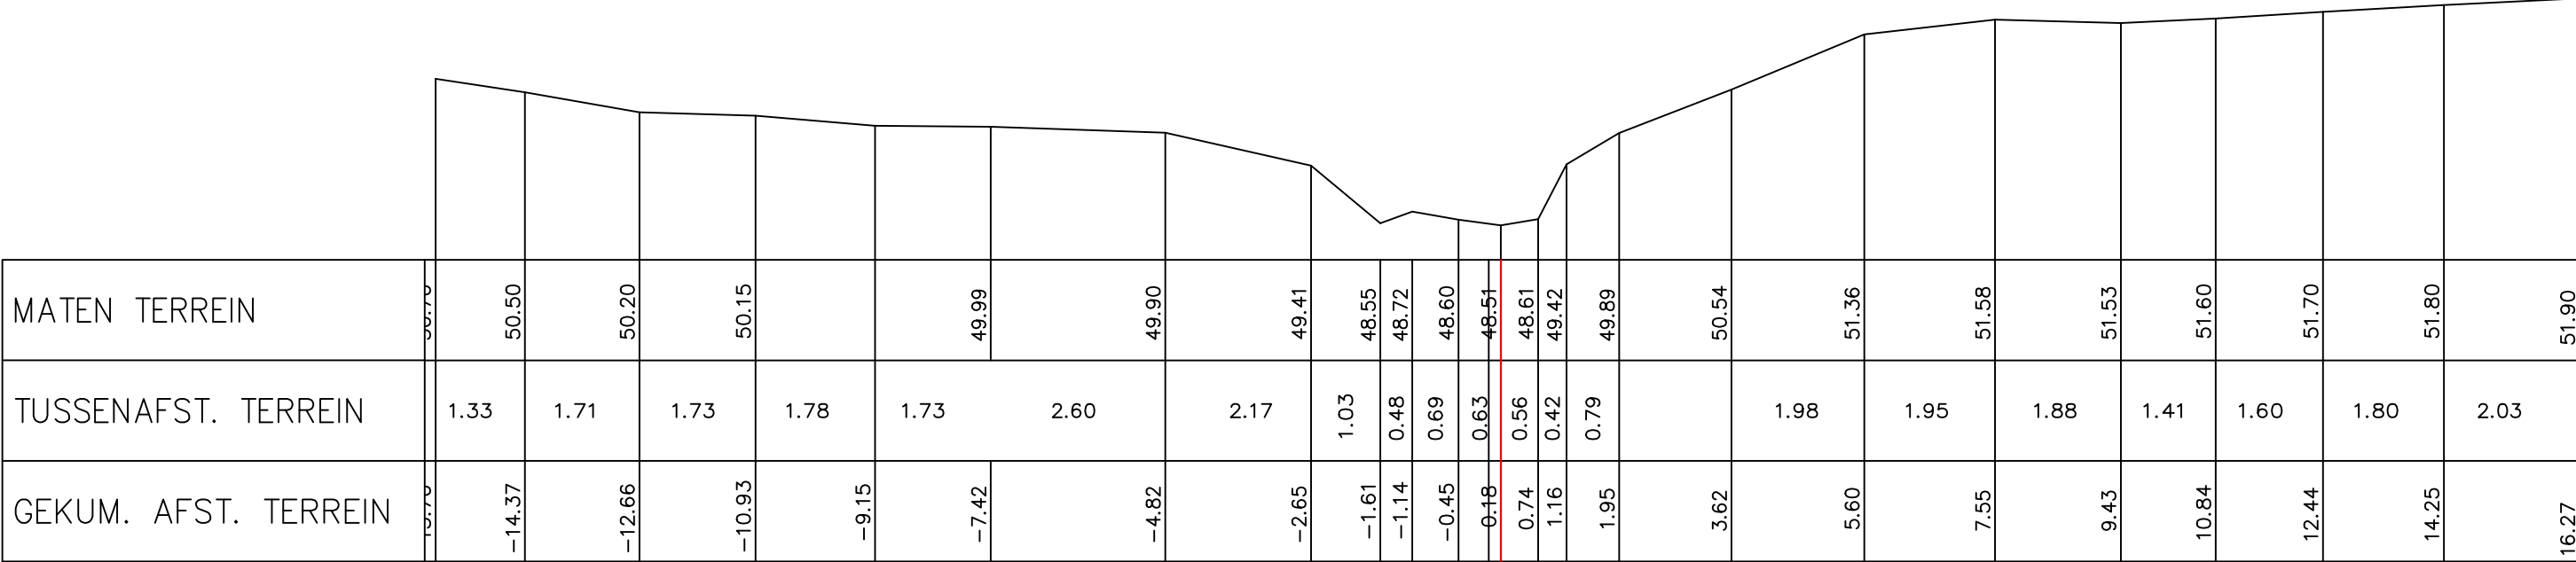

Gemeente Bertem

B2022

Voer

VHAG: 6919

Locatie atlaspunt (LB72):

X-coördinaat: 164801,8688 Y-coördinaat: 170087,2797

DWARSPROFIELPLAN

Atlaspunt - 396

Datum opmeting: 1997-12-01

Schaal: 1/100



**VLAAMS-
BRABANT**