


Legende

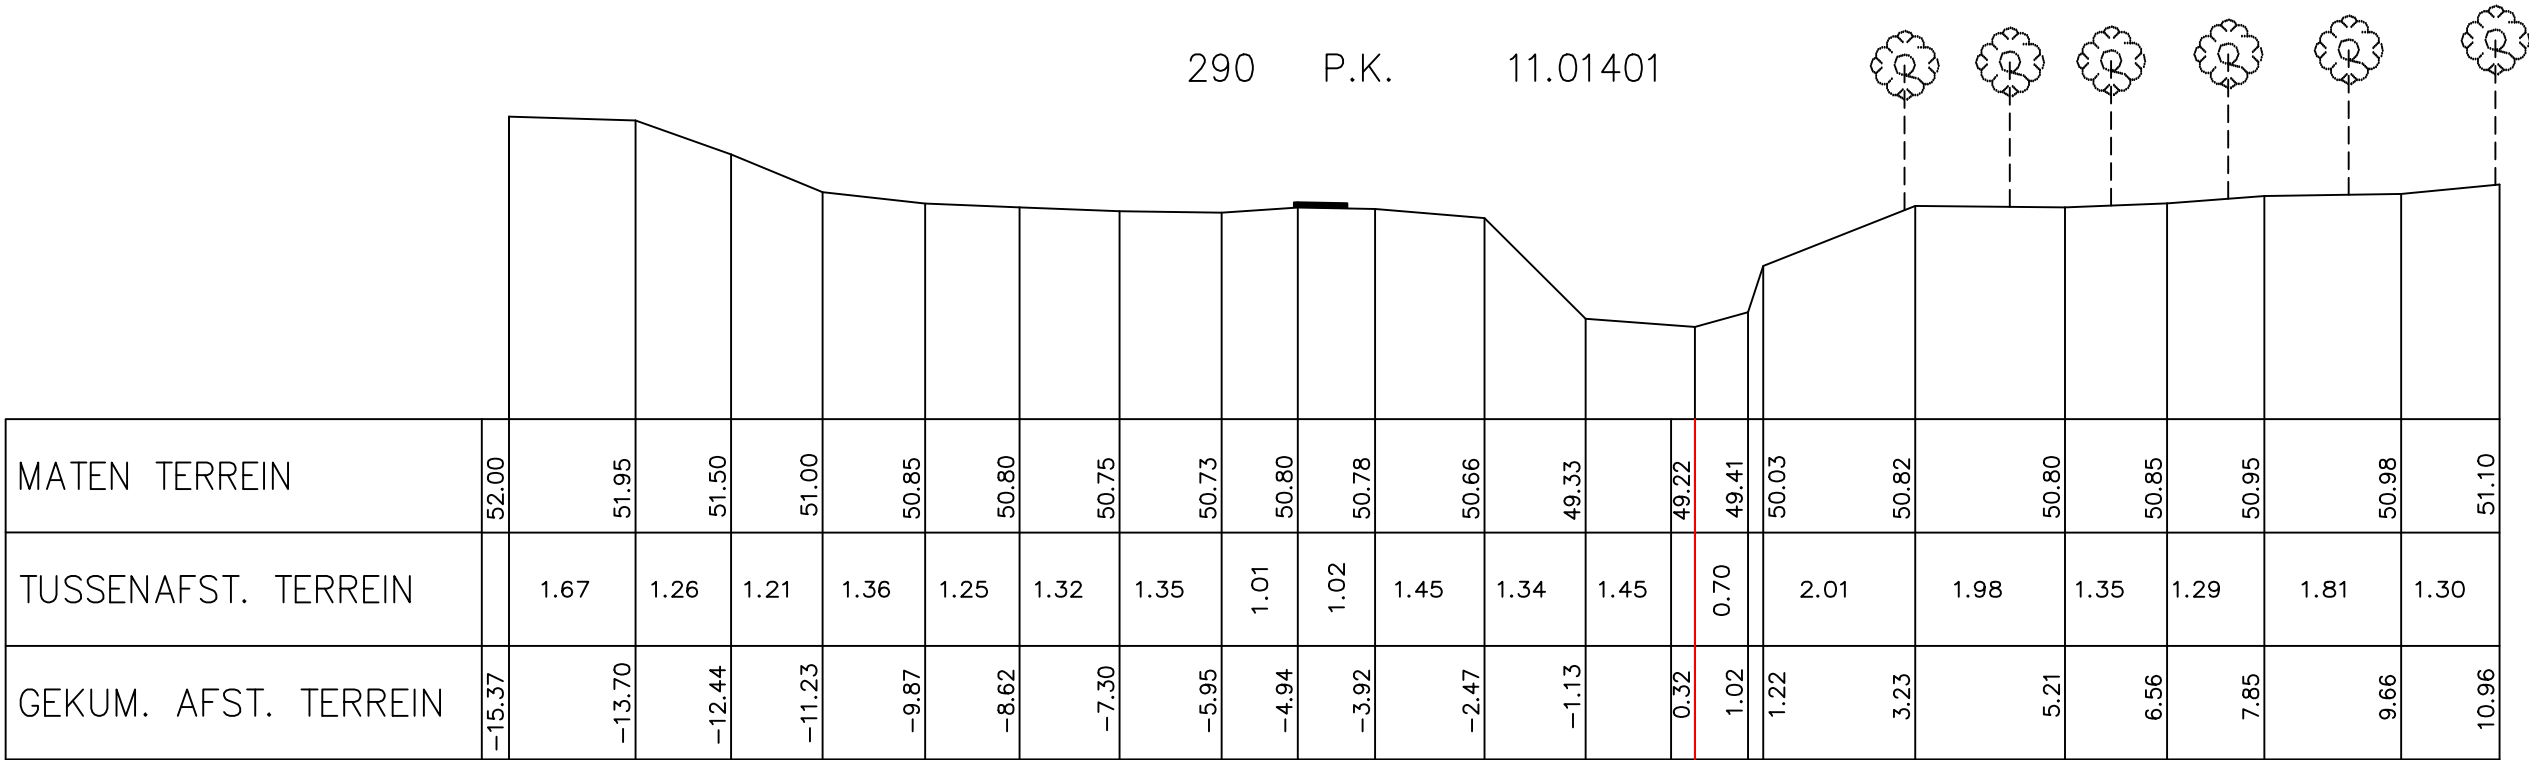

290 P.K. 11.01401



Gemeente Bertem

B2022

Voer

VHAG: 6919

Locatie atlaspunt (LB72):

X-coördinaat: 164328,5392 Y-coördinaat: 169709,7247

DWARSPROFIELPLAN

Atlaspunt - 412

Datum opmeting: 1997-12-01

Schaal: 1/100

