


Legende



293 P.K. 11.12910

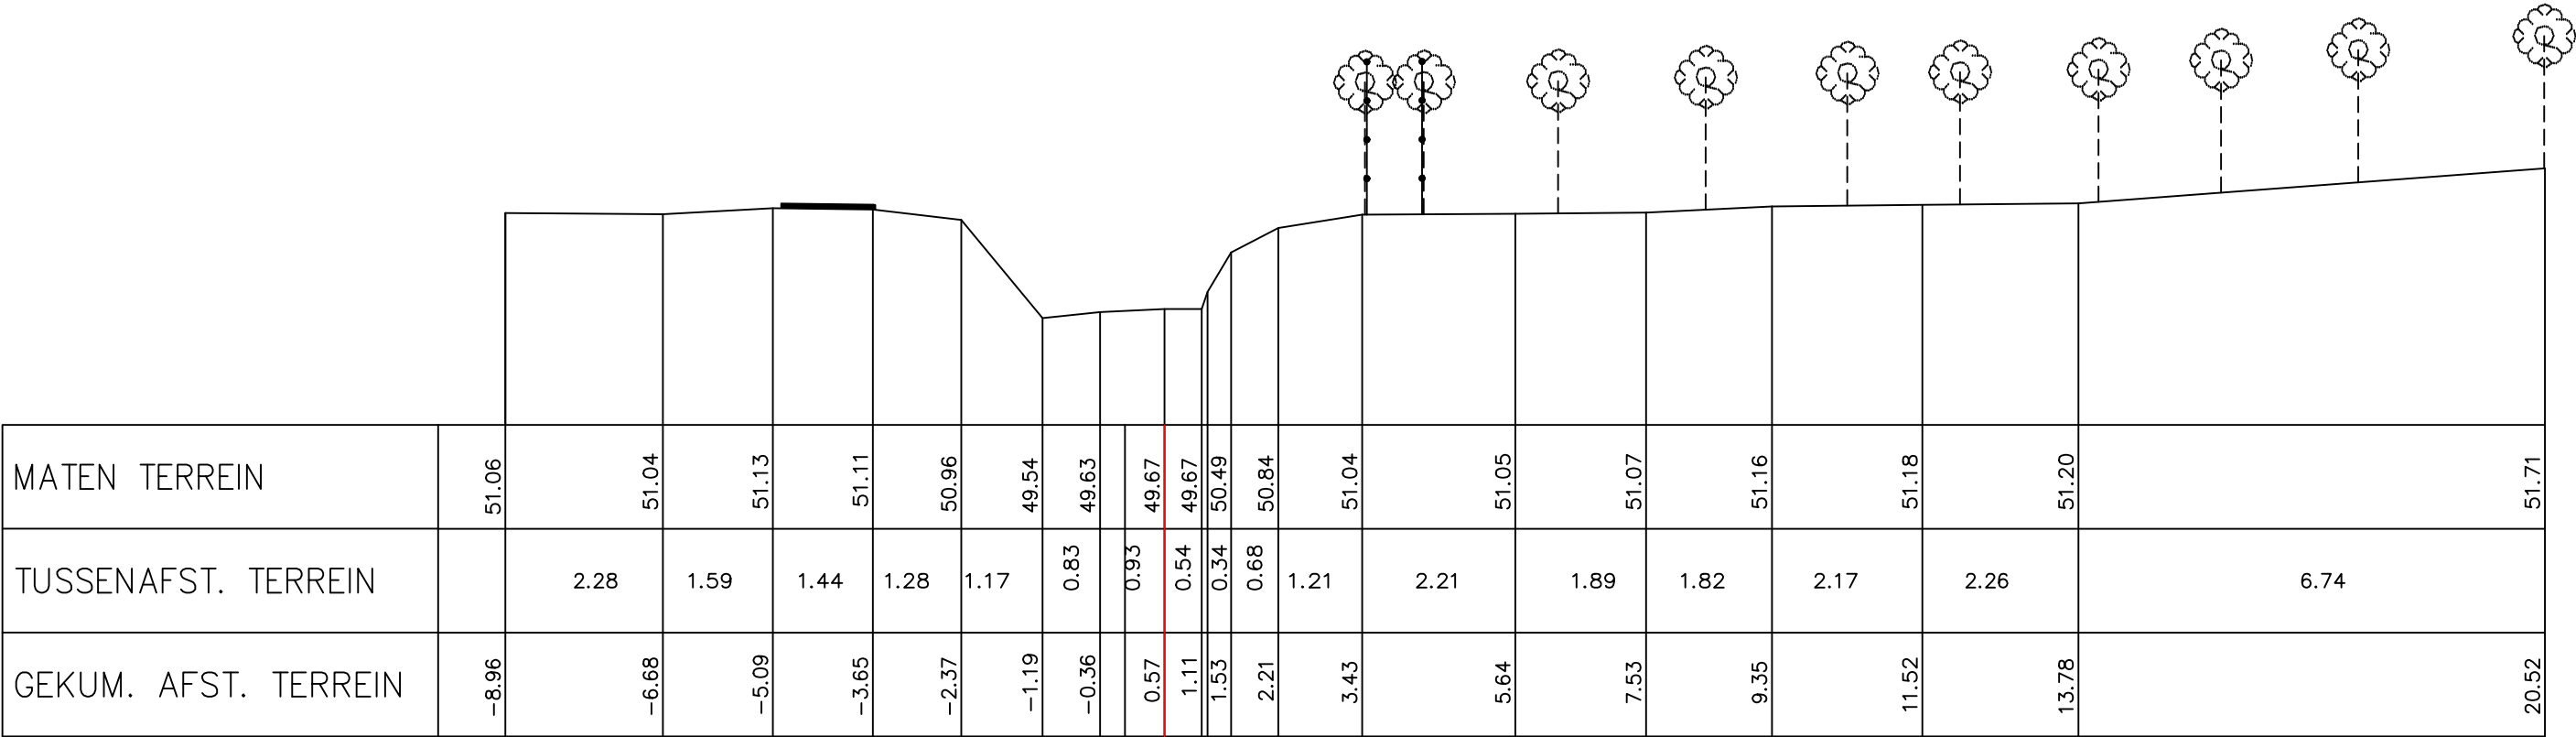

Gemeente Bertem

B2022

Voer

VHAG: 6919

Locatie atlaspunt (LB72):

X-coördinaat: 164235,9292 Y-coördinaat: 169656,8293

DWARSPROFIELPLAN

Atlaspunt - 415

Datum opmeting: 1997-12-01

Schaal: 1/100

