


Legende



296 P.K. 11.21052

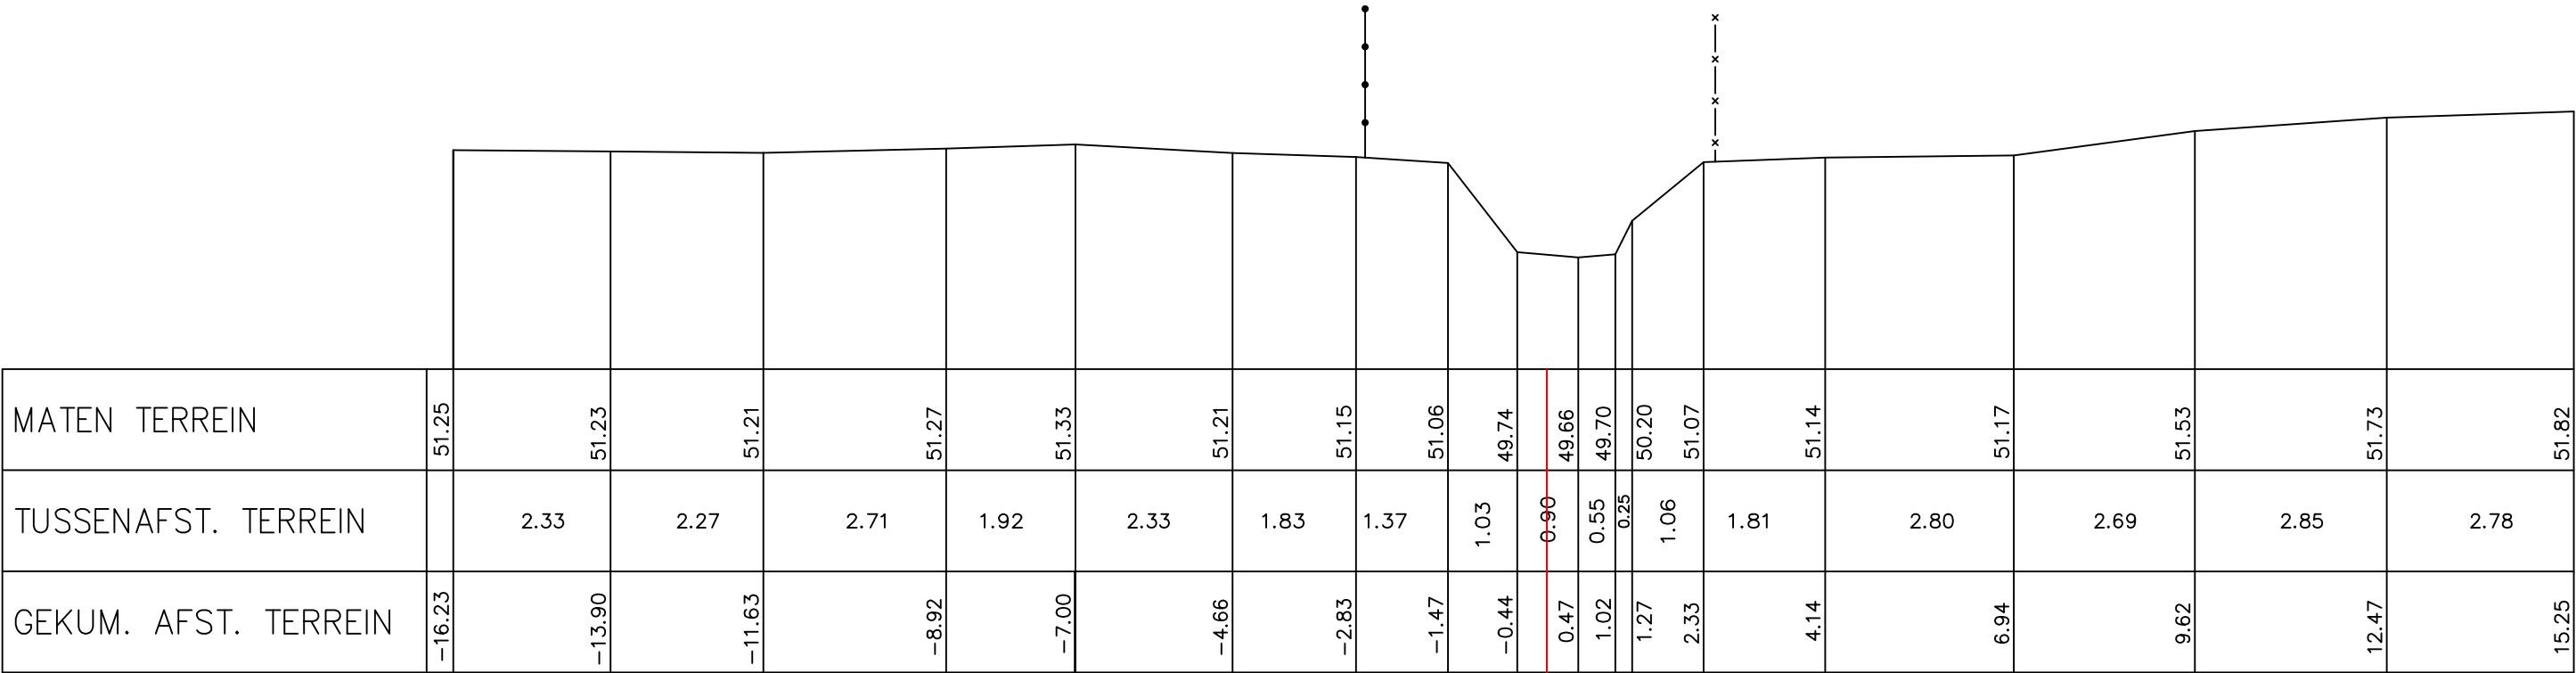

Gemeente Tervuren

B2022 **Voer**

VHAG: 6919

Locatie atlaspunt (LB72): X-coördinaat: 164165,4147 Y-coördinaat: 169618,4999

DWARSPROFIELPLAN

Atlaspunt - 418
Datum opmeting: 1997-12-01
Schaal: 1/100

