



Legende

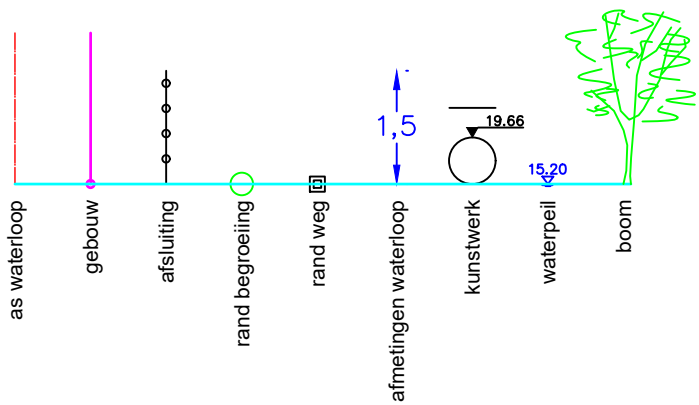

298 P.K. 11.30013

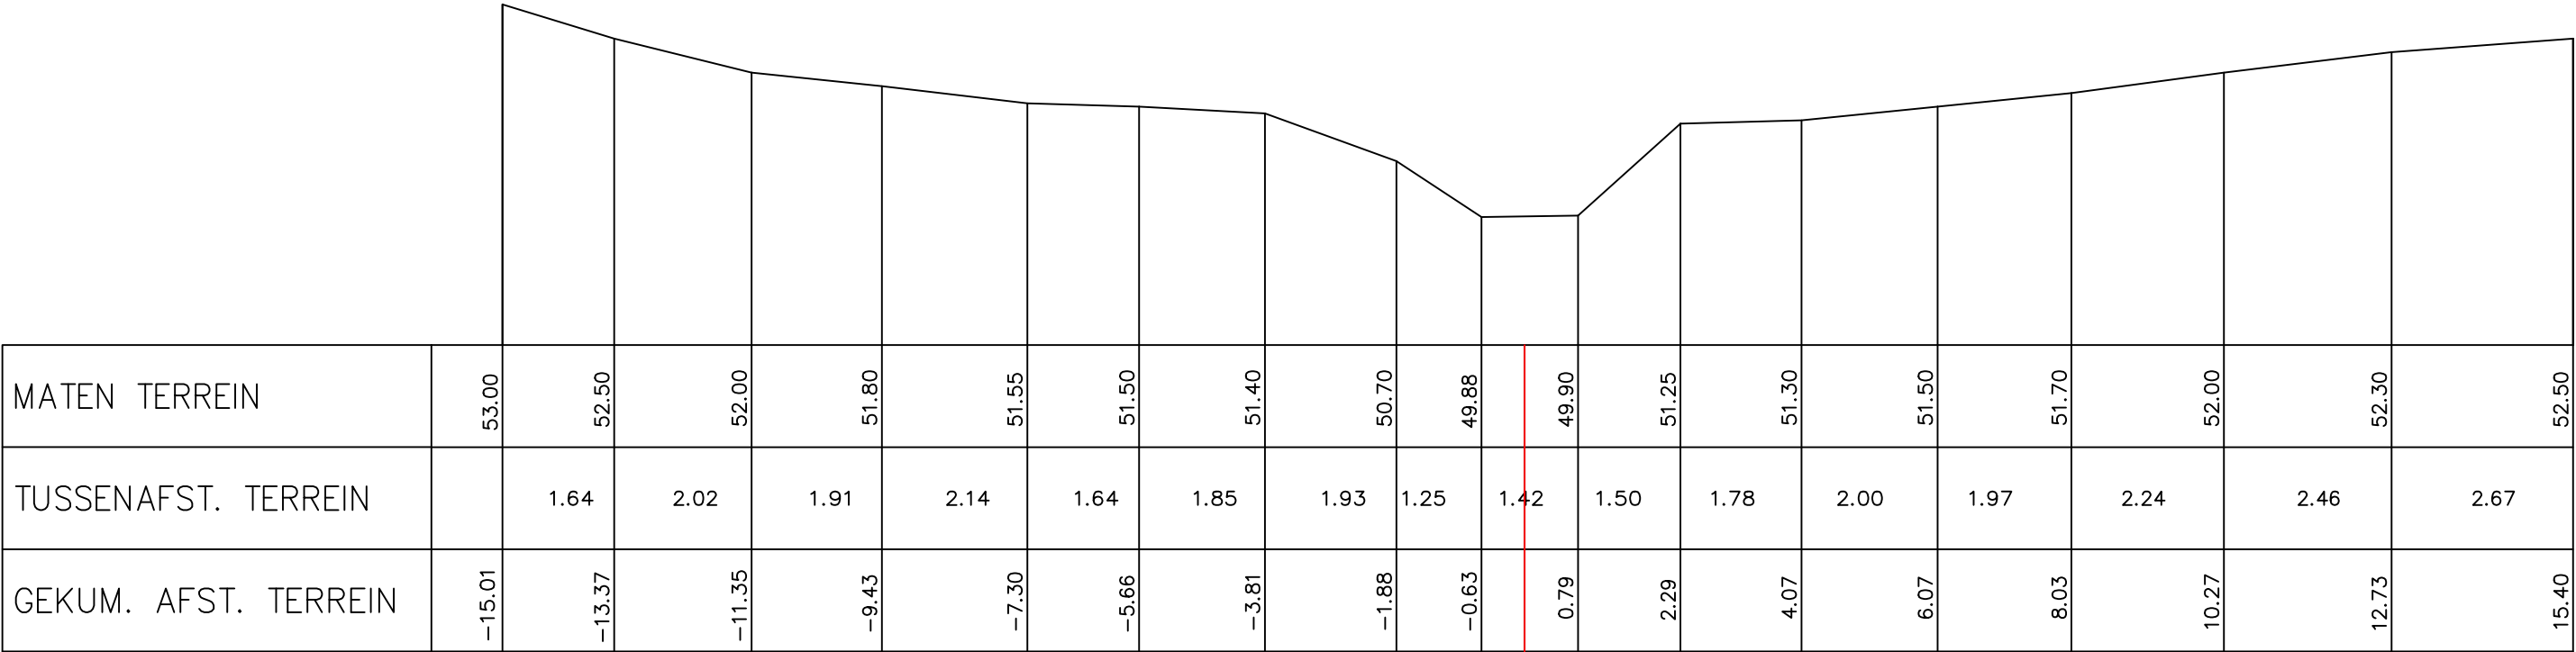

Gemeente Tervuren

B2022 **Voer**

VHAG: 6919

Locatie atlaspunt (LB72): X-coördinaat: 164082,1174 Y-coördinaat: 169587,6906

DWARSPROFIELPLAN

Atlaspunt - 420
Datum opmeting: 1997-12-01
Schaal: 1/100

