


Legende



308 P.K. 11.72407

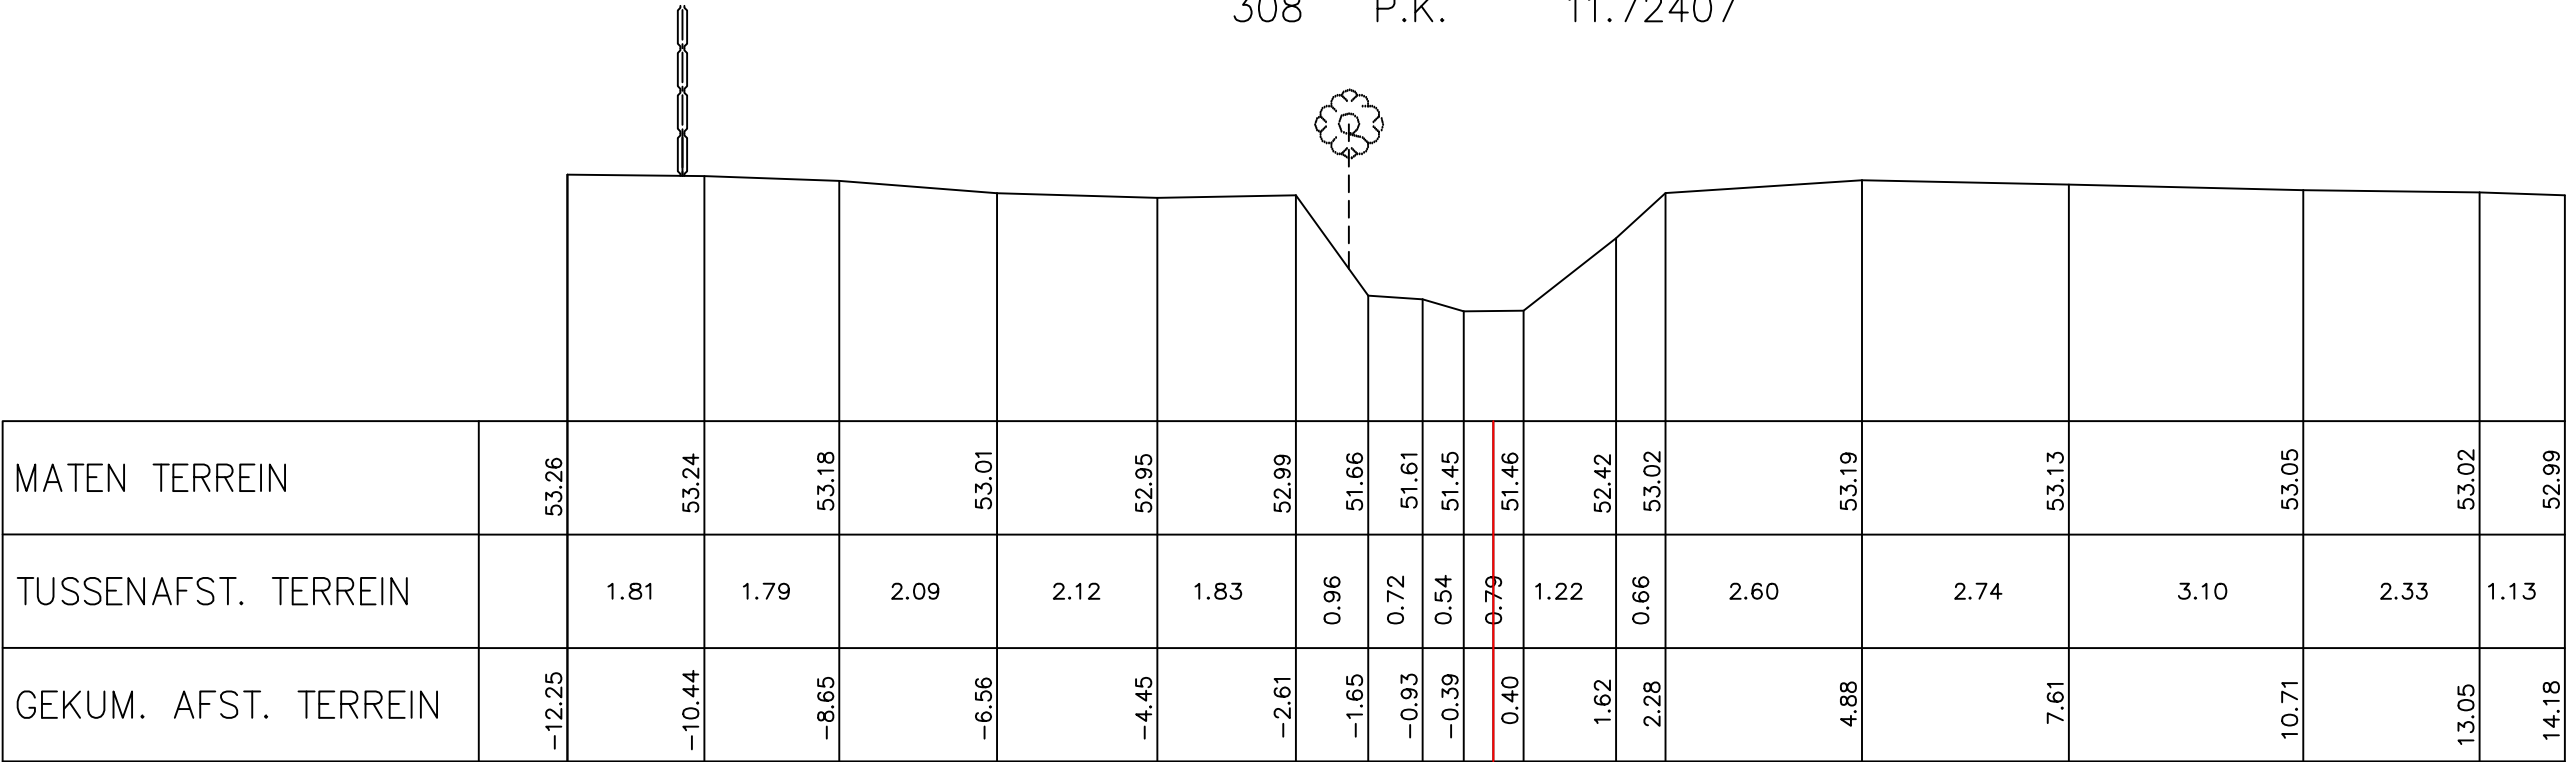

Gemeente Tervuren

B2022 **Voer**

VHAG: 6919

Locatie atlaspunt (LB72): X-coördinaat: 163731,6583 Y-coördinaat: 169419,8468

DWARSPROFIELPLAN

Atlaspunt - 430
Datum opmeting: 1997-12-01
Schaal: 1/100

