


Legende

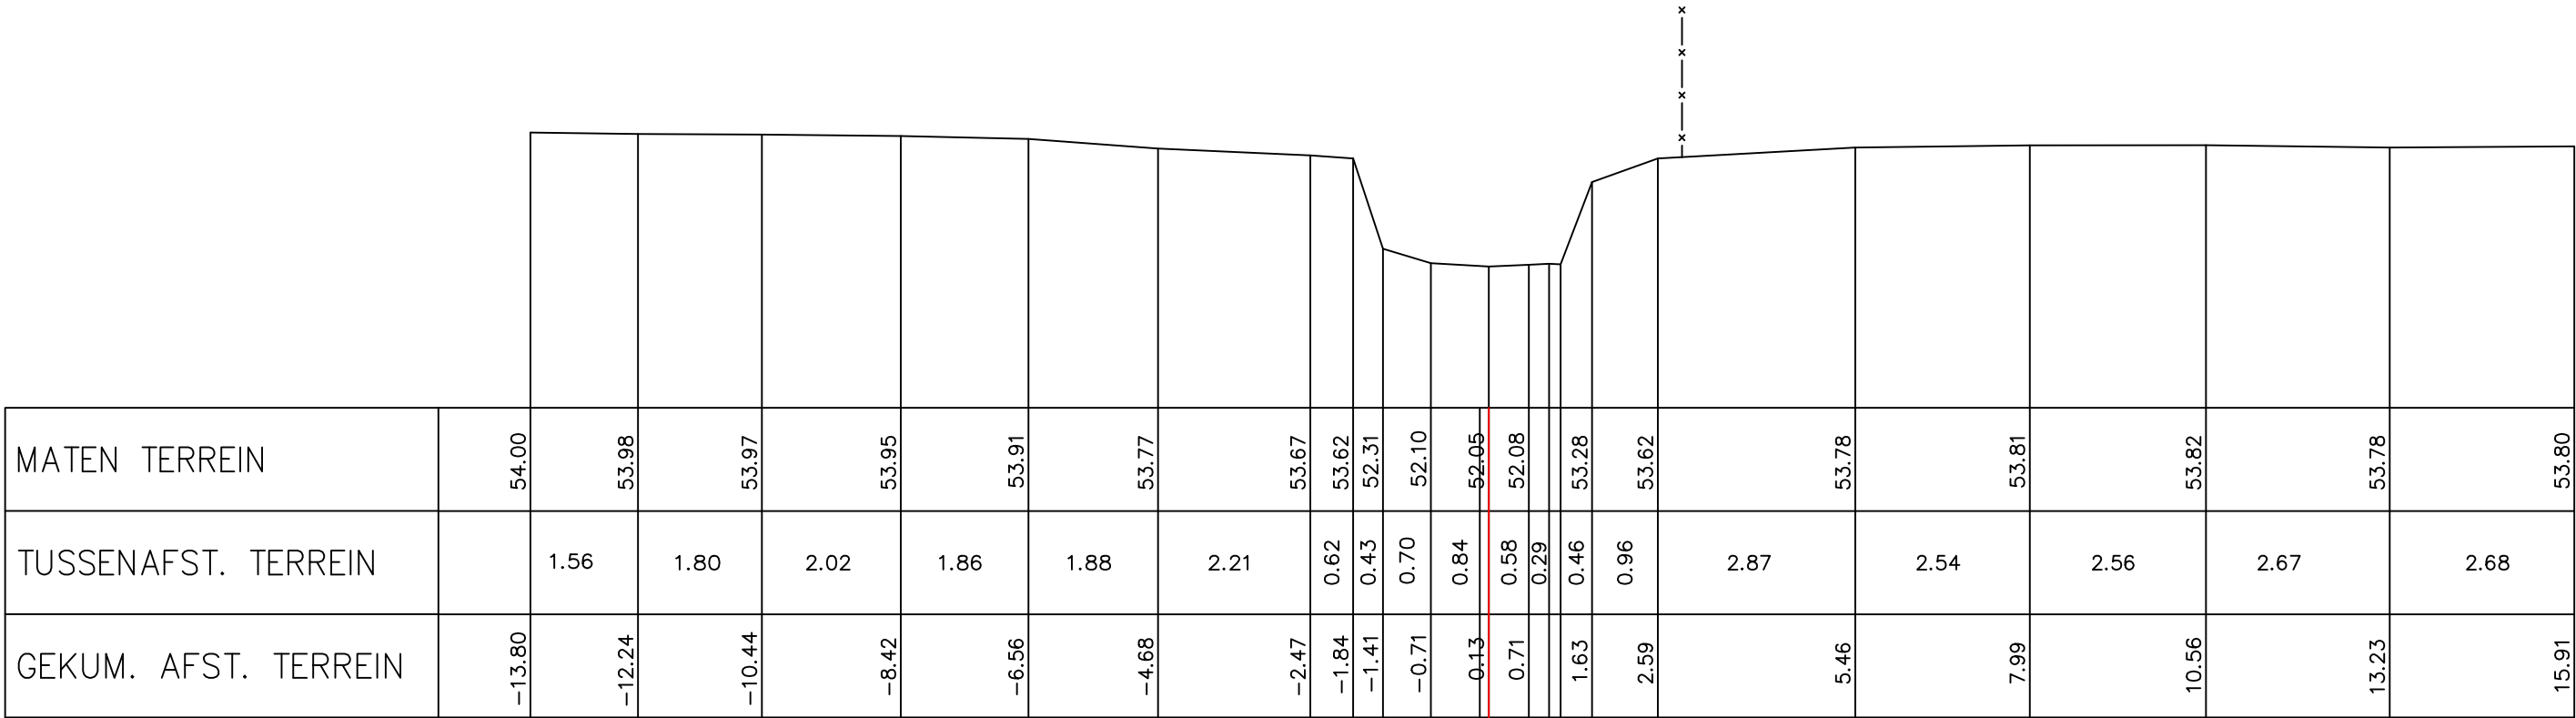

312 P.K. 11.89008



Gemeente Tervuren

B2022

Voer

VHAG: 6919

Locatie atlaspunt (LB72):

X-coördinaat: 163597,0958 Y-coördinaat: 169362,9925

DWARSPROFIELPLAN

Atlaspunt - 434

Datum opmeting: 1997-12-01

Schaal: 1/100



VLAAMS-
BRABANT