


Legende



314 P.K. 11.93993

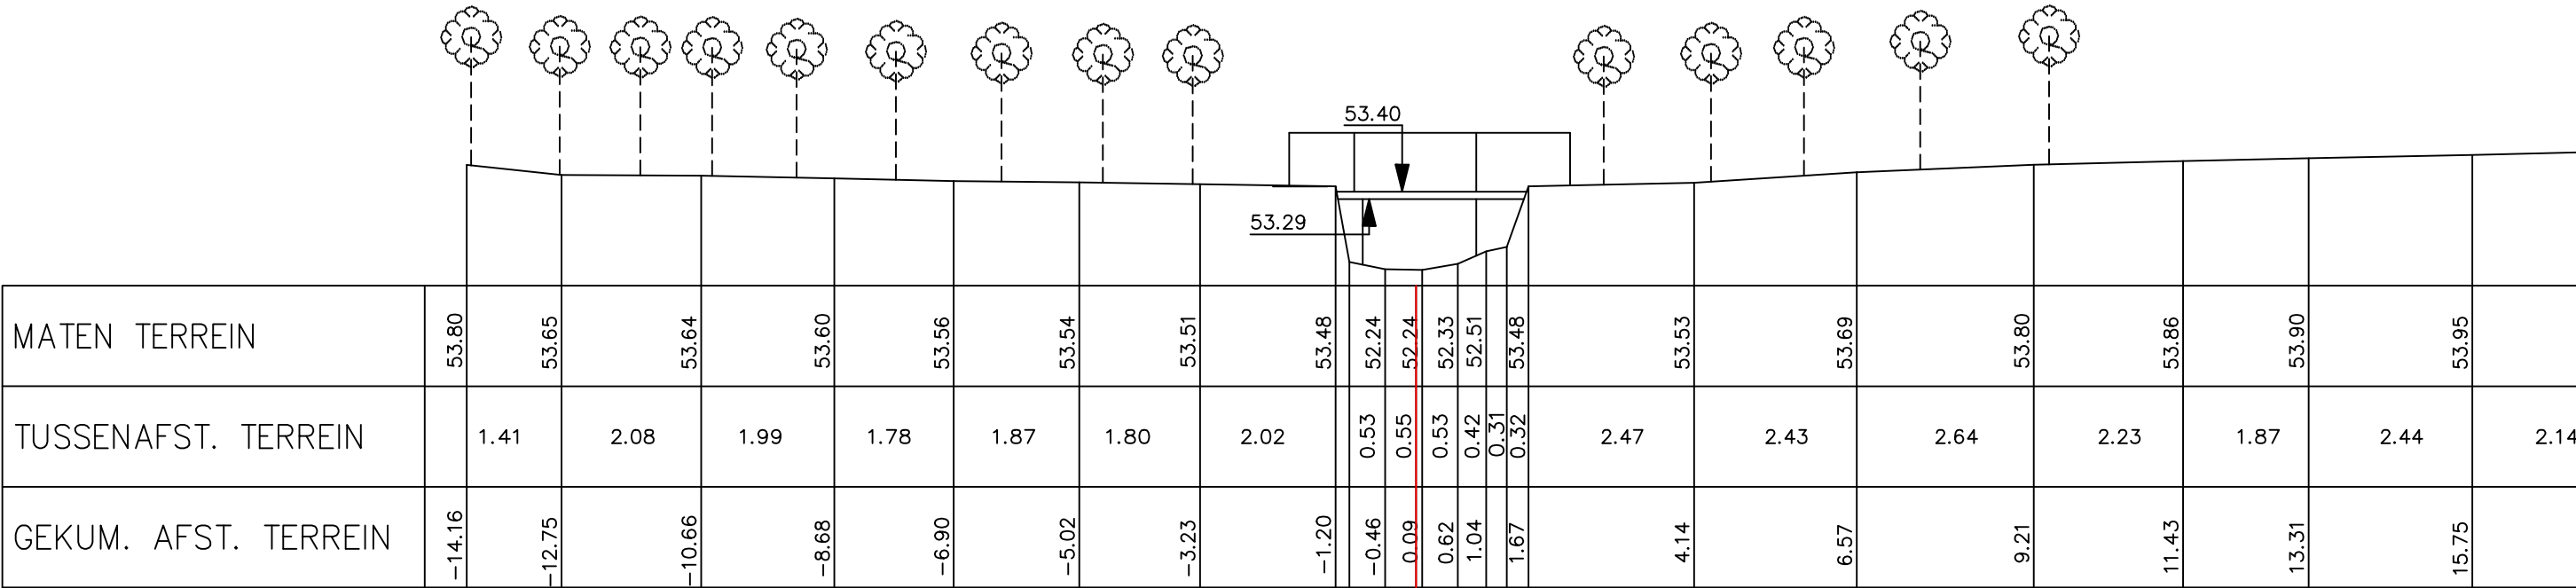

Gemeente Tervuren

B2022 **Voer**

VHAG: 6919

Locatie atlaspunt (LB72): X-coördinaat: 163554,3944 Y-coördinaat: 169338,5398

DWARSPROFIELPLAN

Atlaspunt - 436
Datum opmeting: 1997-12-01
Schaal: 1/100

