



Legende

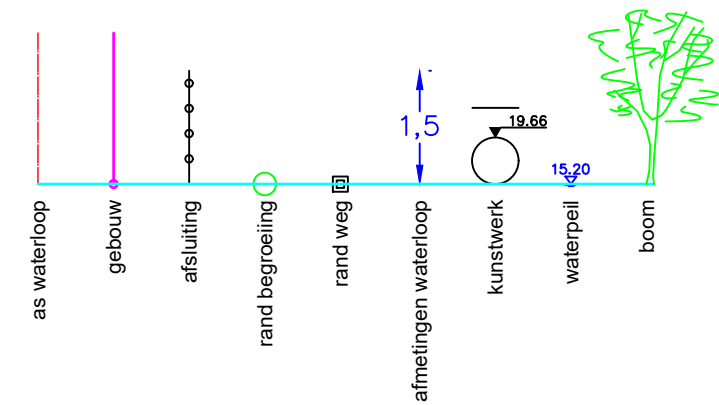

317 P.K. 12.08178

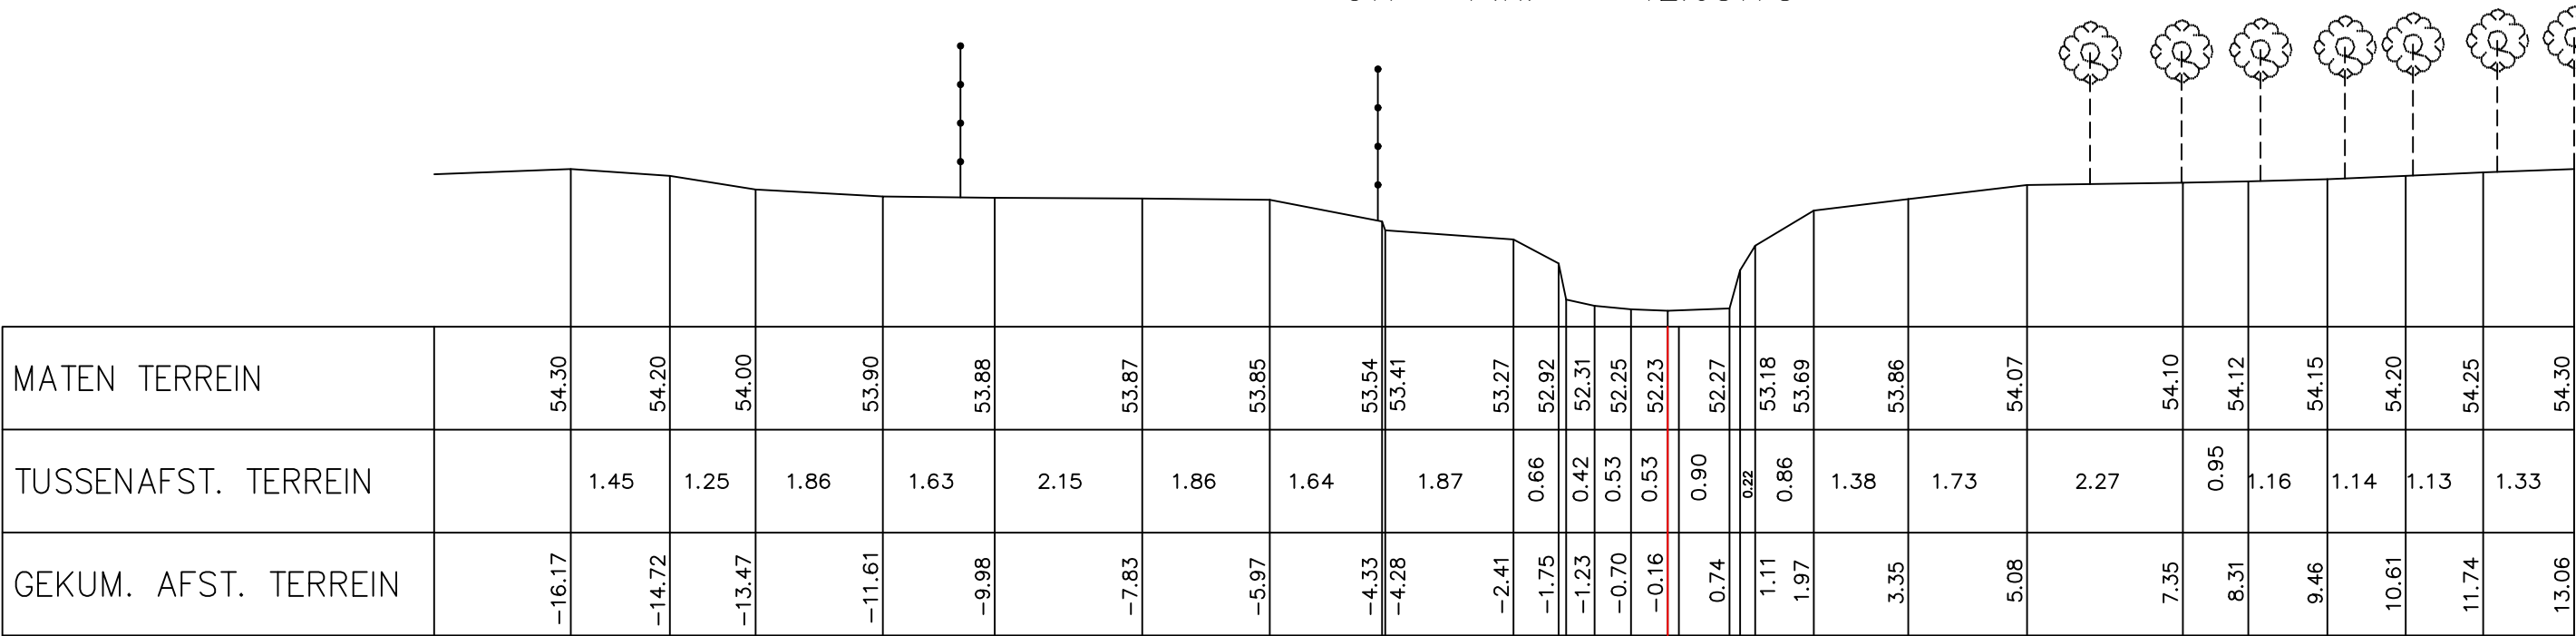

Gemeente Tervuren

B2022

Voer

VHAG: 6919

Locatie atlaspunt (LB72): X-coördinaat: 163441,7556 Y-coördinaat: 169261,8971

DWARSPROFIELPLAN

Atlaspunt - 439
Datum opmeting: 1997-12-01
Schaal: 1/100

