


Legende



334 P.K. 12.79607

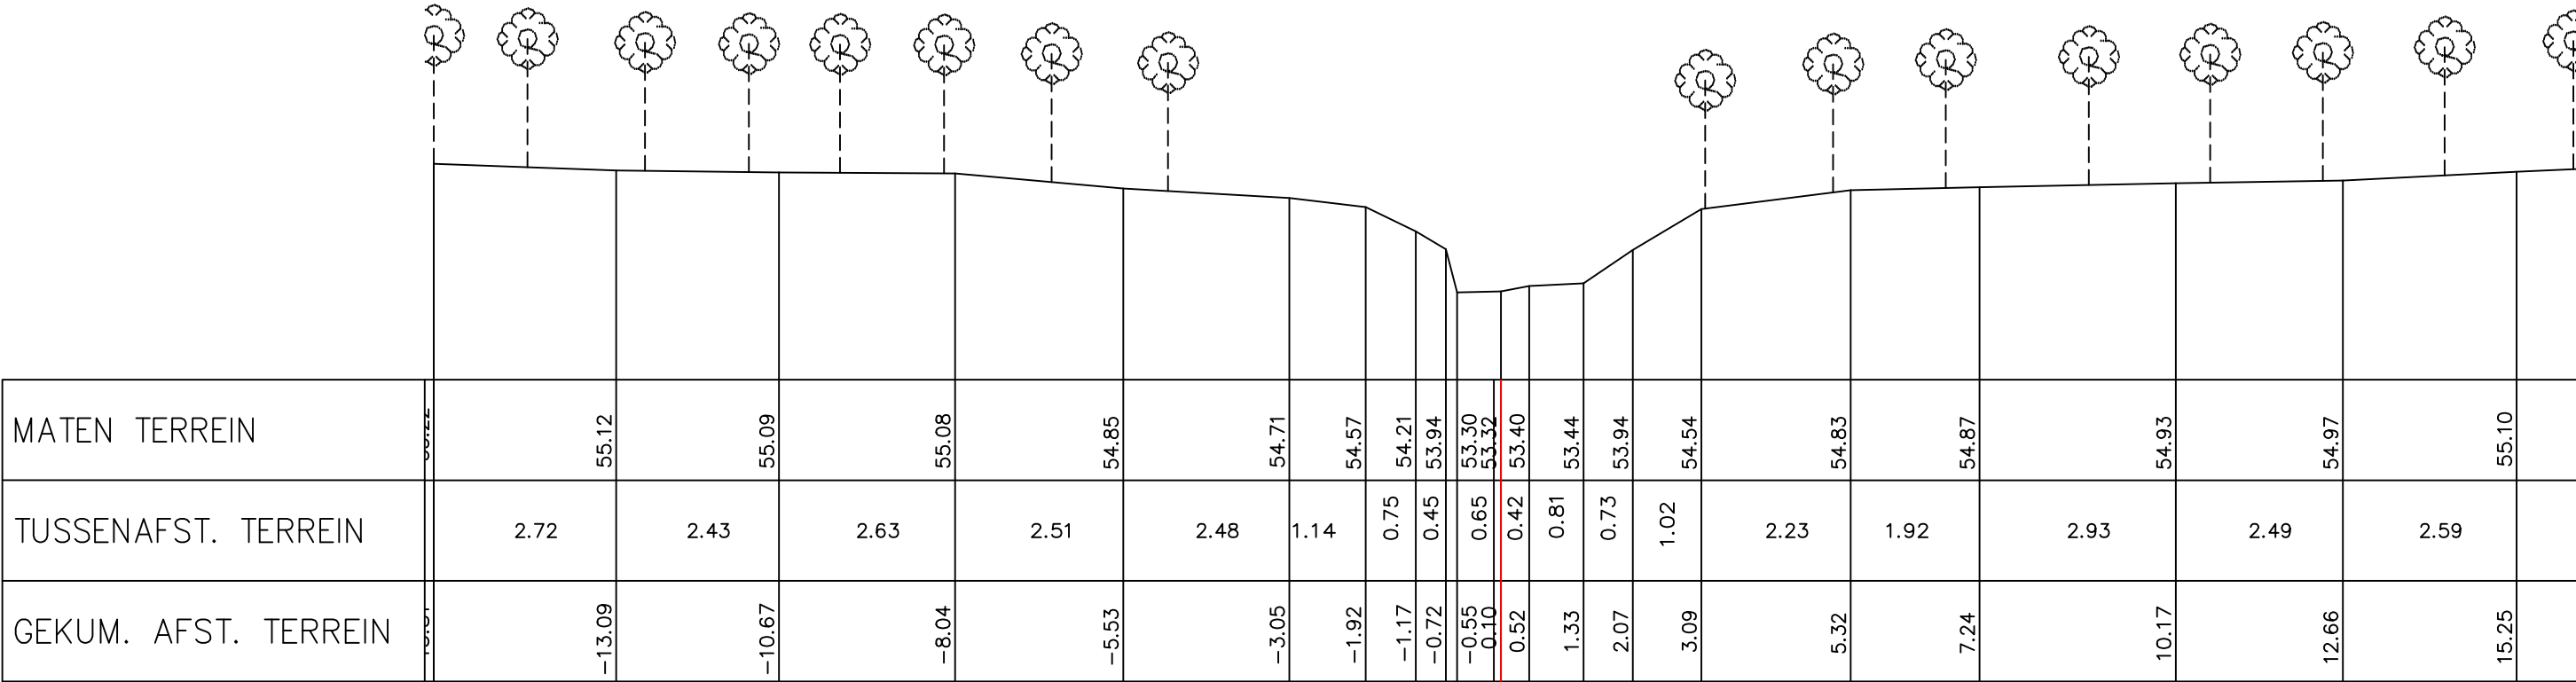

Gemeente Tervuren

B2022 **Voer**

VHAG: 6919

Locatie atlaspunt (LB72): X-coördinaat: 162763,1173 Y-coördinaat: 169147,7562

DWARSPROFIELPLAN

Atlaspunt - 456
Datum opmeting: 1997-12-01
Schaal: 1/100

