



Legende

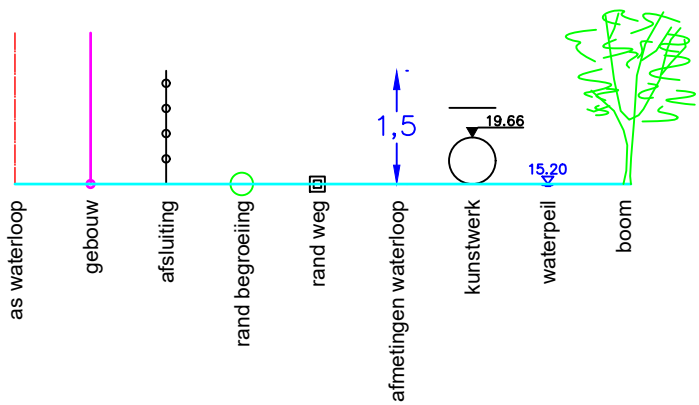

342 P.K. 13.12697

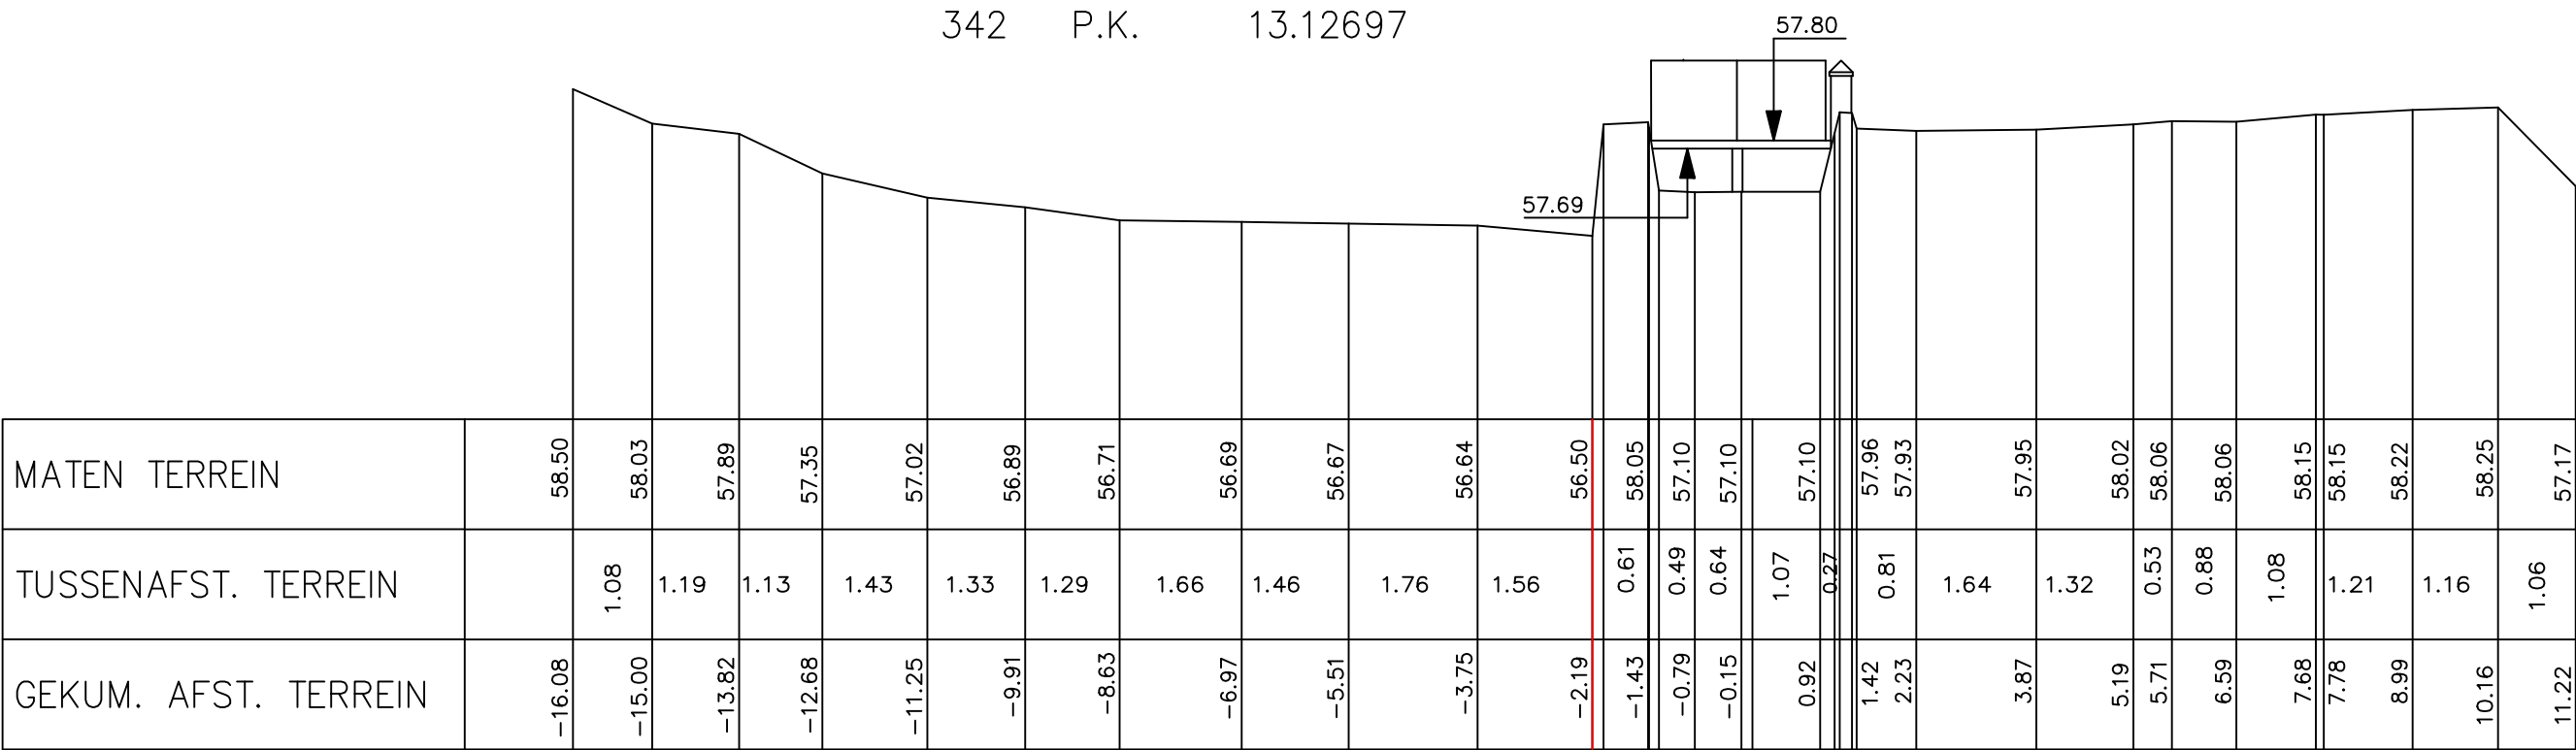

Gemeente Tervuren

B2022 **Voer**

VHAG: 6919

Locatie atlaspunt (LB72): X-coördinaat: 162476,1504 Y-coördinaat: 168990,1123

DWARSPROFIELPLAN

Atlaspunt - 464
Datum opmeting: 1997-12-01
Schaal: 1/100

