Legende

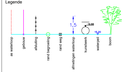

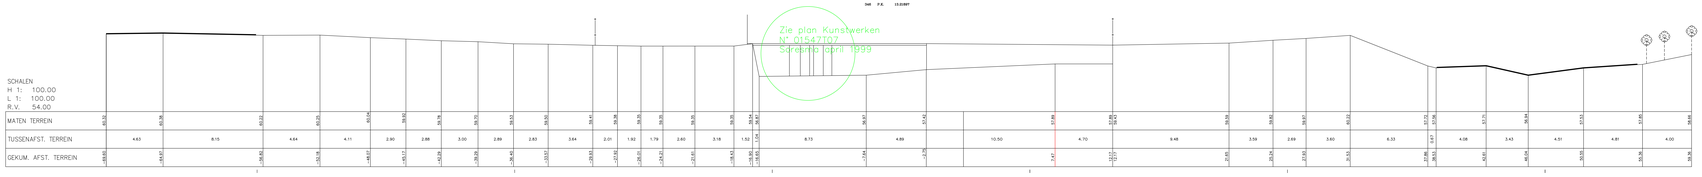

Gemeente Tienzoen		OVERSIGTPROFIELPLAN
B2022 **Voor**		Aktepunt - #####
HOOG-ZIJ		Datum aanmdag 1997-12-01
Locatie aktepunt (LBTO)	X-coordinaat 162400,3400 Y-coordinaat 160875,6110	Schaal 1/100

VLAAMS BRABANT