Legende

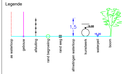

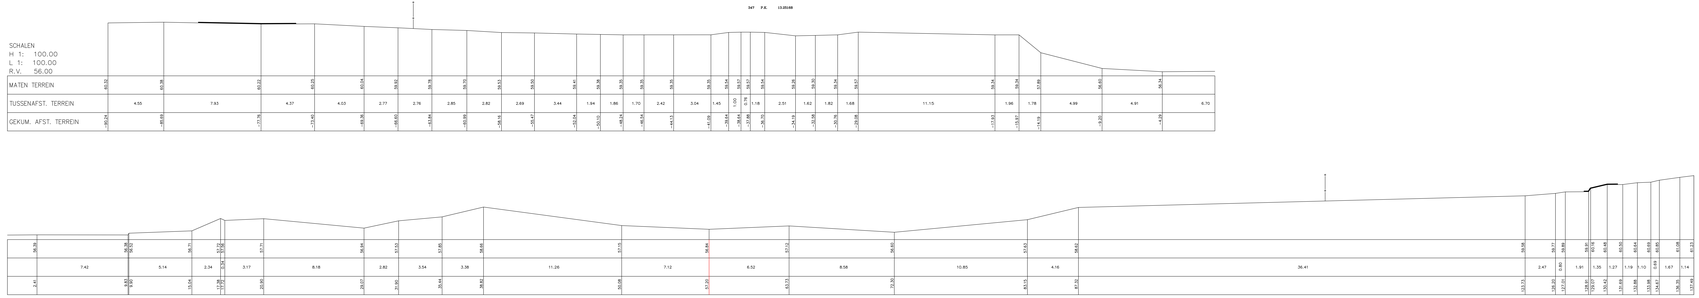

Gemeente Tienjuren

B2022 Voor

Wijk: 00 00

Locatie uitlaatpunt (LBTG): X-coördinaat: 162270.3630 Y-coördinaat: 193899.2863

DWARSPROFIELPLAN

Uitlaatpunt - ahlg

Datum aanmeldg: 1997-12-01

Schaal: 1/100

VLAAMS BRABANT