Legende

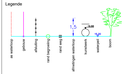

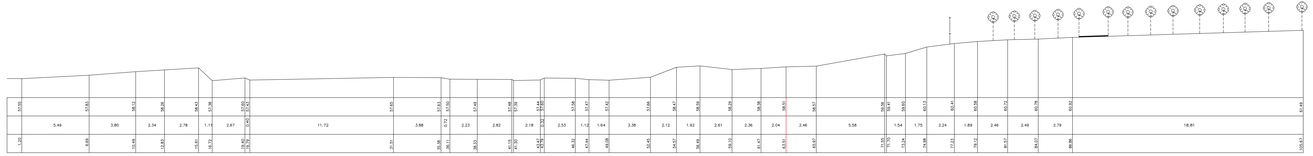

Gemeente Tienjuren		DWARSPROFIELPLAN
B2022 **Voer**		Afdeling/nr. : 475
IR4/B-2018		Datum aanmaking : 1997-12-01
Locatie uitlegpunt (LBTC):	X-coördinaat: 162121.2201 Y-coördinaat: 193884.1999	Schaal: 1/100

VLAAMS BRABANT