Legende

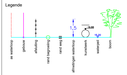

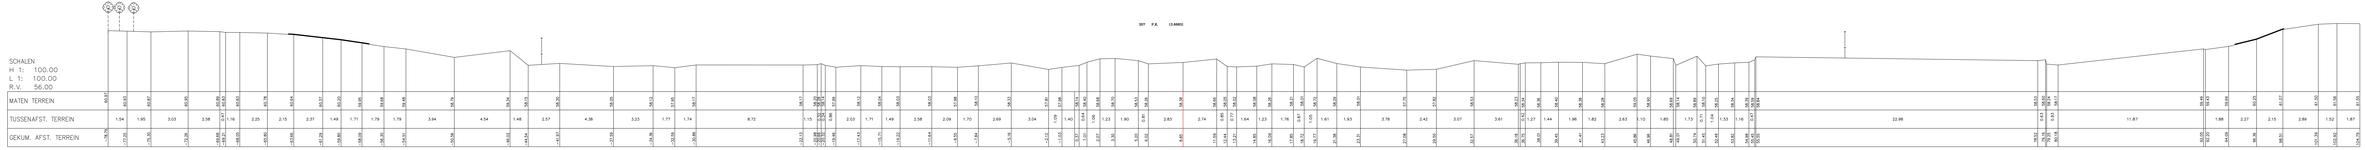

Gemeente Tienjuren

B2022 Voer

Kode plan

Locatie uitlegpunt (LBTC): X-coördinaat: 161588.2001 Y-coördinaat: 166559.4579

DWARSPROFIELPLAN

Uitlegpunt - ATS

Datum aanmaking: 1997-12-01

Schaal: 1/100

VLAAMS BRABANT