Legende

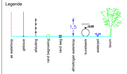

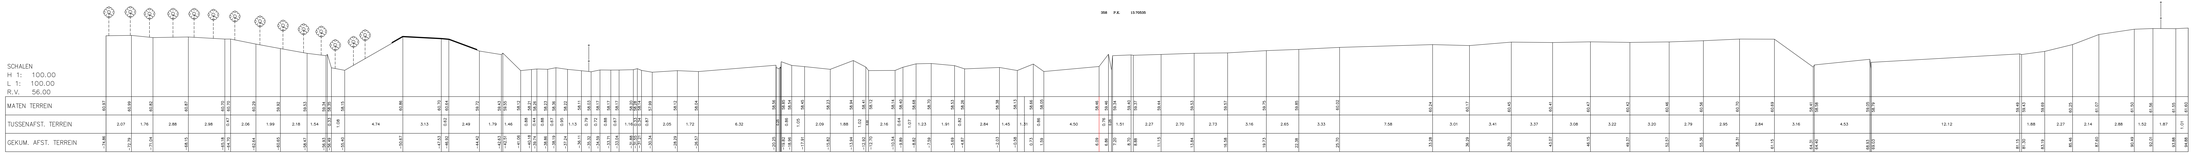

Gemeente Tienjuren

B2022 Voor

Wijk: 000
Locatie uitlegpunt (LBTC): X-coördinaat: 161955.2610 Y-coördinaat: 165577.3252

DWARSPROFIELPLAN

Uitlegpunt : 000
Datum aanmeting : 1997-12-01
Schaal: 1/100

VLAAMS BRABANT