Legende

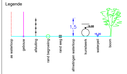

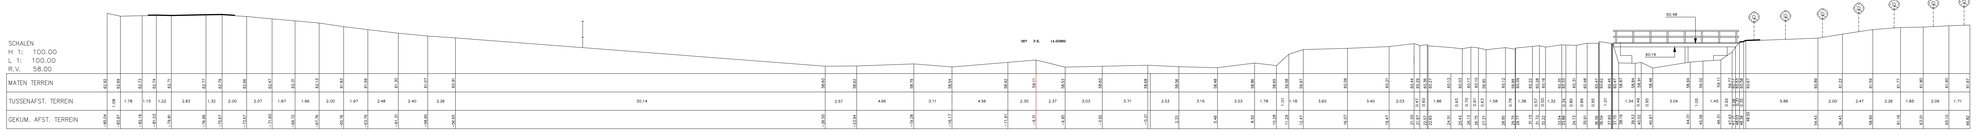

Gemeente Tienjuren

B2022 Voor

Wijk: 01 Kern: 01

Locatie uitlegpunt (LBTC): X-coördinaat: 161871.241 Y-coördinaat: 169842.6764

DWARSPROFIELPLAN

Uitlegpunt: 400

Datum aanmaag: 1997-12-01

Schaal: 1/100

VLAAMS BRABANT