Legende

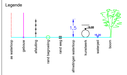

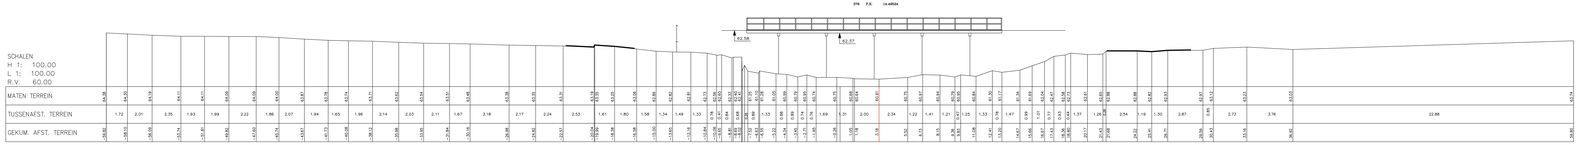

Gemeente Tienjuren		DWARSPROFIELPLAN
B2022 **Voor**		Afdeling/nr : 000
Artikel: 2414		Datum aanmaag : 1997-12-01
Locatie uitlaatpunt (LBTG)	X-coördinaat: 161267.872 Y-coördinaat: 168663.7284	Schaal: 1/100

VLAAMS BRABANT