Legende

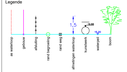

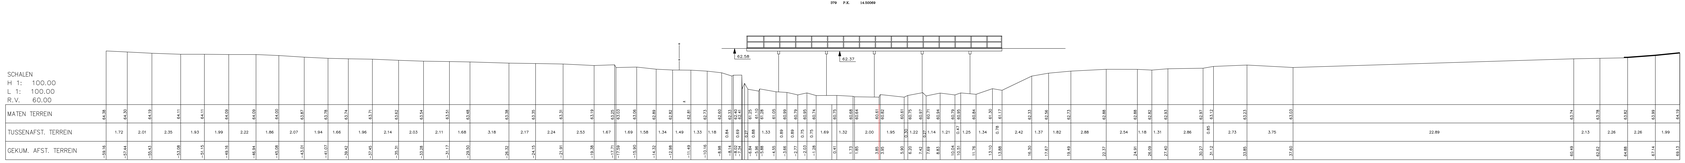

Gemeente Tienjuren

B2022 Voor

Wijk: 000

Locatie uitlaatpunt (LBTS): X-coördinaat: 161245.5735 Y-coördinaat: 165805.5240

DWARSPROFIELPLAN

Uitlaatpunt : 001

Datum aanmeting : 1997-12-01

Schaal: 1/100

VLAAMS BRABANT