Legende

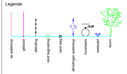

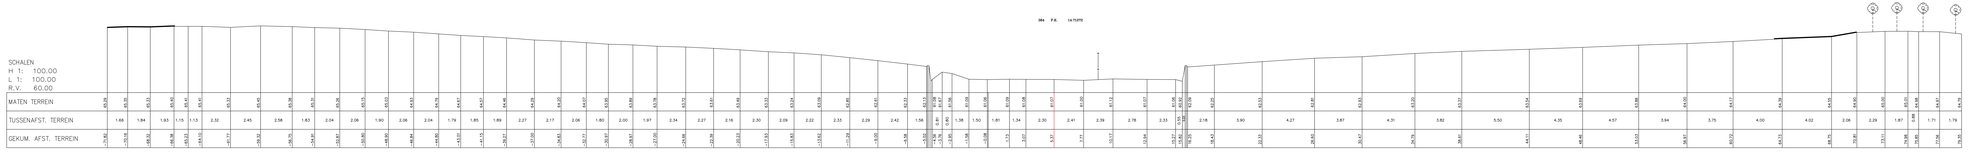

Gemeente Tienjuren		DWARSPROFIELPLAN
B2022 **Voer**		Afdeling/nr : 009
Wijk/nr : 01		Datum aanmaag : 1997-12-01
Locatie uitlegpunt (LBTU) :	X-coördinaat : 161092.3976 Y-coordinaat : 168875.4279	Schaal : 1/100

VLAAMS BRABANT