Legende

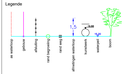

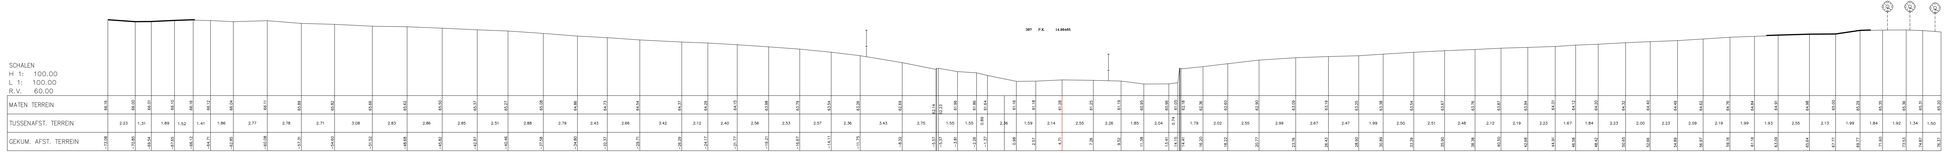

Gemeente Tienjuren

B2022 Voer

Hoofdweg - zone

Locatie uitlegpunt (LBTO): X-coördinaat: 165990.6343 Y-coördinaat: 165585.0122

DWARSPROFIELPLAN

Uitlegpunt - 00/0

Datum aanmeting: 1997-12-01

Schaal: 1/100

VLAAMS BRABANT