Legende

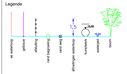

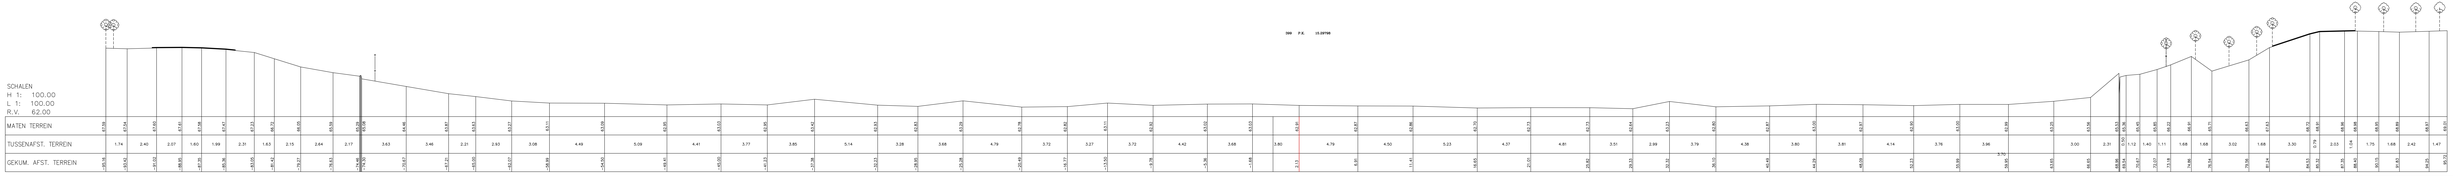

Demaarte Tienzuren

B2022 Voer

Kode plan

Locatie afbeeldingen (LBTC)

X-coördinaat: 193917.2026 Y-coördinaat: 193332.8808

DWARSPROFIELPLAN

Afdeelnr.: 001

Datum aanmaag: 1997-12-01

Schaal: 1/100

VLAAMS BRABANT