Legende

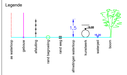

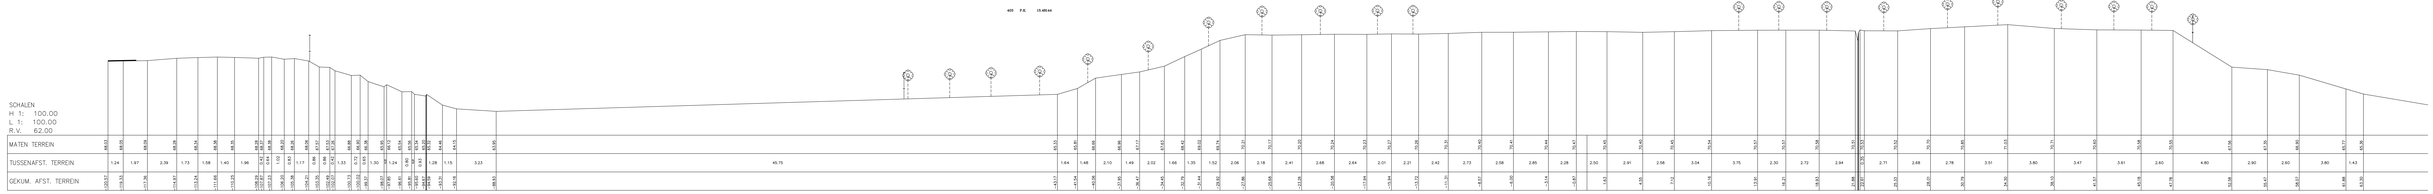

Gemeente Tienen		DWARSPROFIELPLAN
B2022 **Voer**		Afdeling/nr : 323
KOSA 2014		Datum aanmaag : 1997-12-01
Locatie afdeling/nr (LB/TC) :	X-coördinaat : 193484,4528 Y-coördinaat : 166232,3580	Schaal : 1/100

VLAAMS BRABANT