


Legende



407 P.K. 15.83148

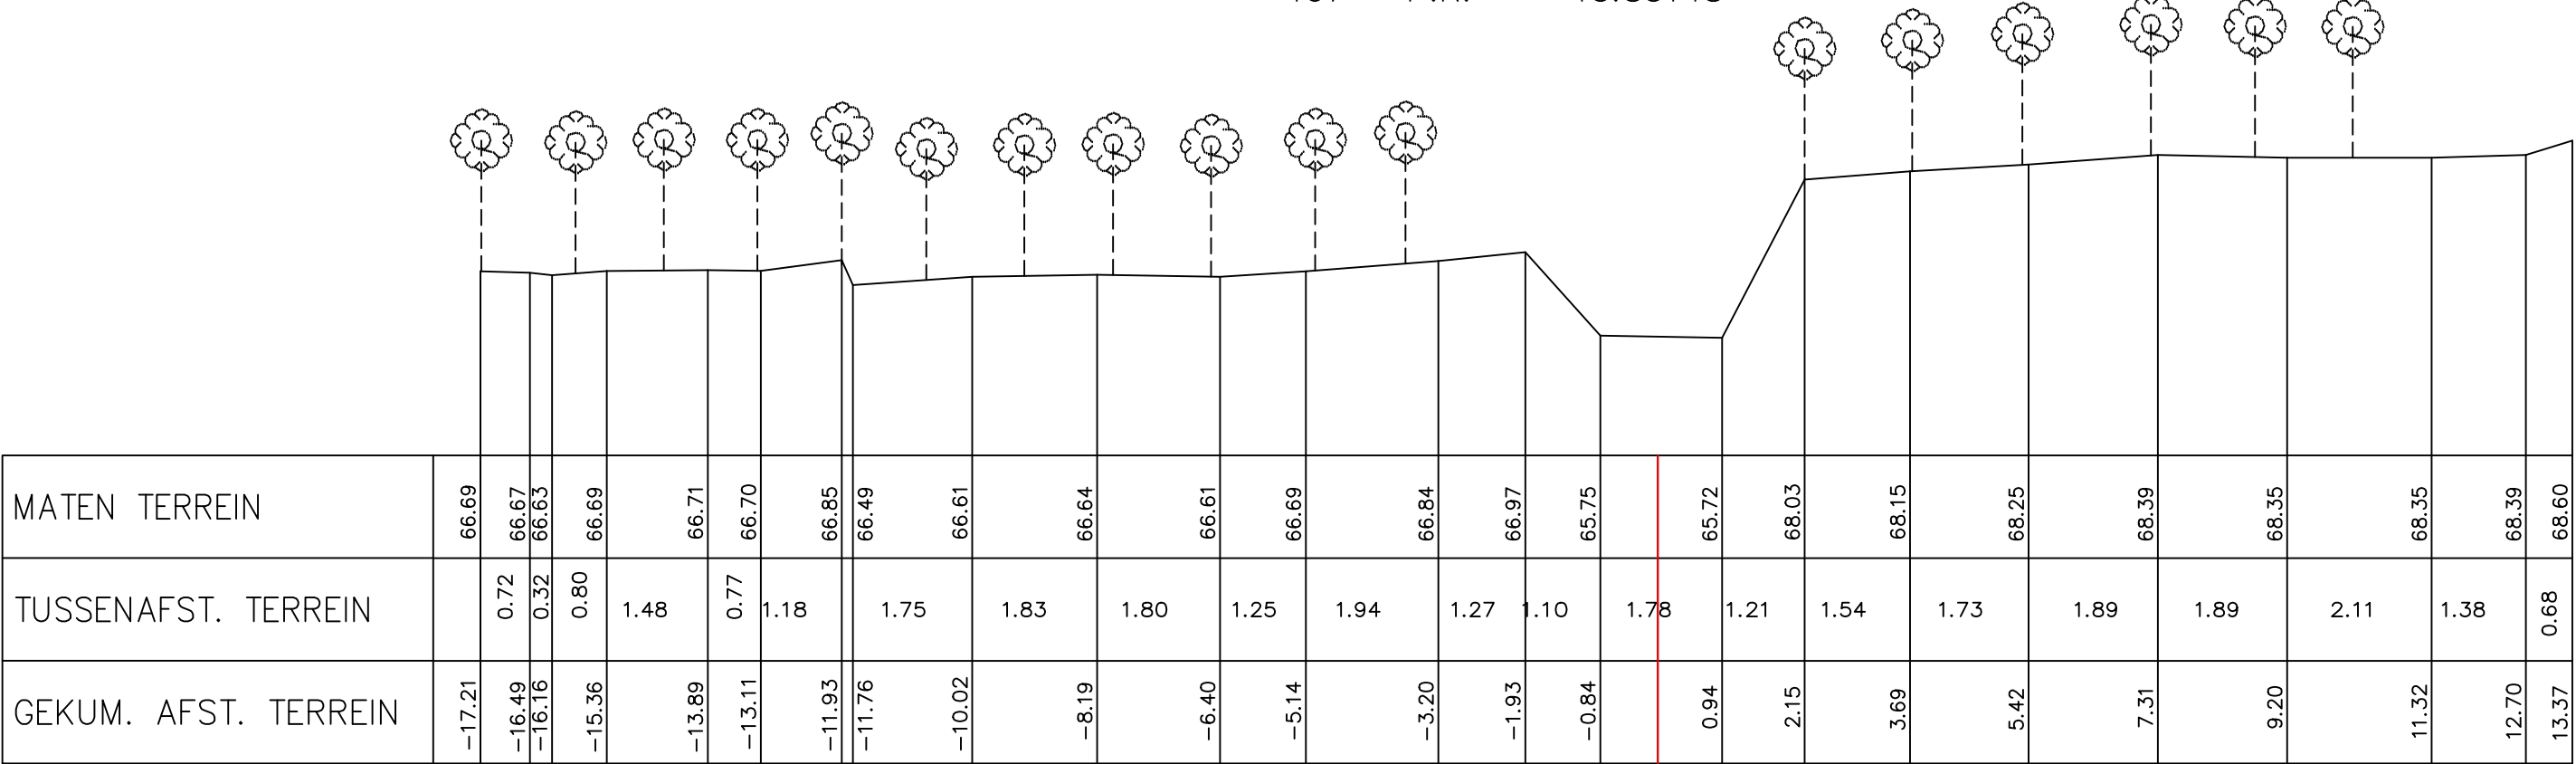

Gemeente Tervuren

B2022 **Voer**

VHAG: 6919

Locatie ataspunt (LB72): X-coördinaat: 160399,1699 Y-coördinaat: 167931,9244

DWARSPROFIELPLAN

Ataspunt - 529
Datum opmeting: 1997-12-01
Schaal: 1/100

