


Legende



415 P.K. 15.97285

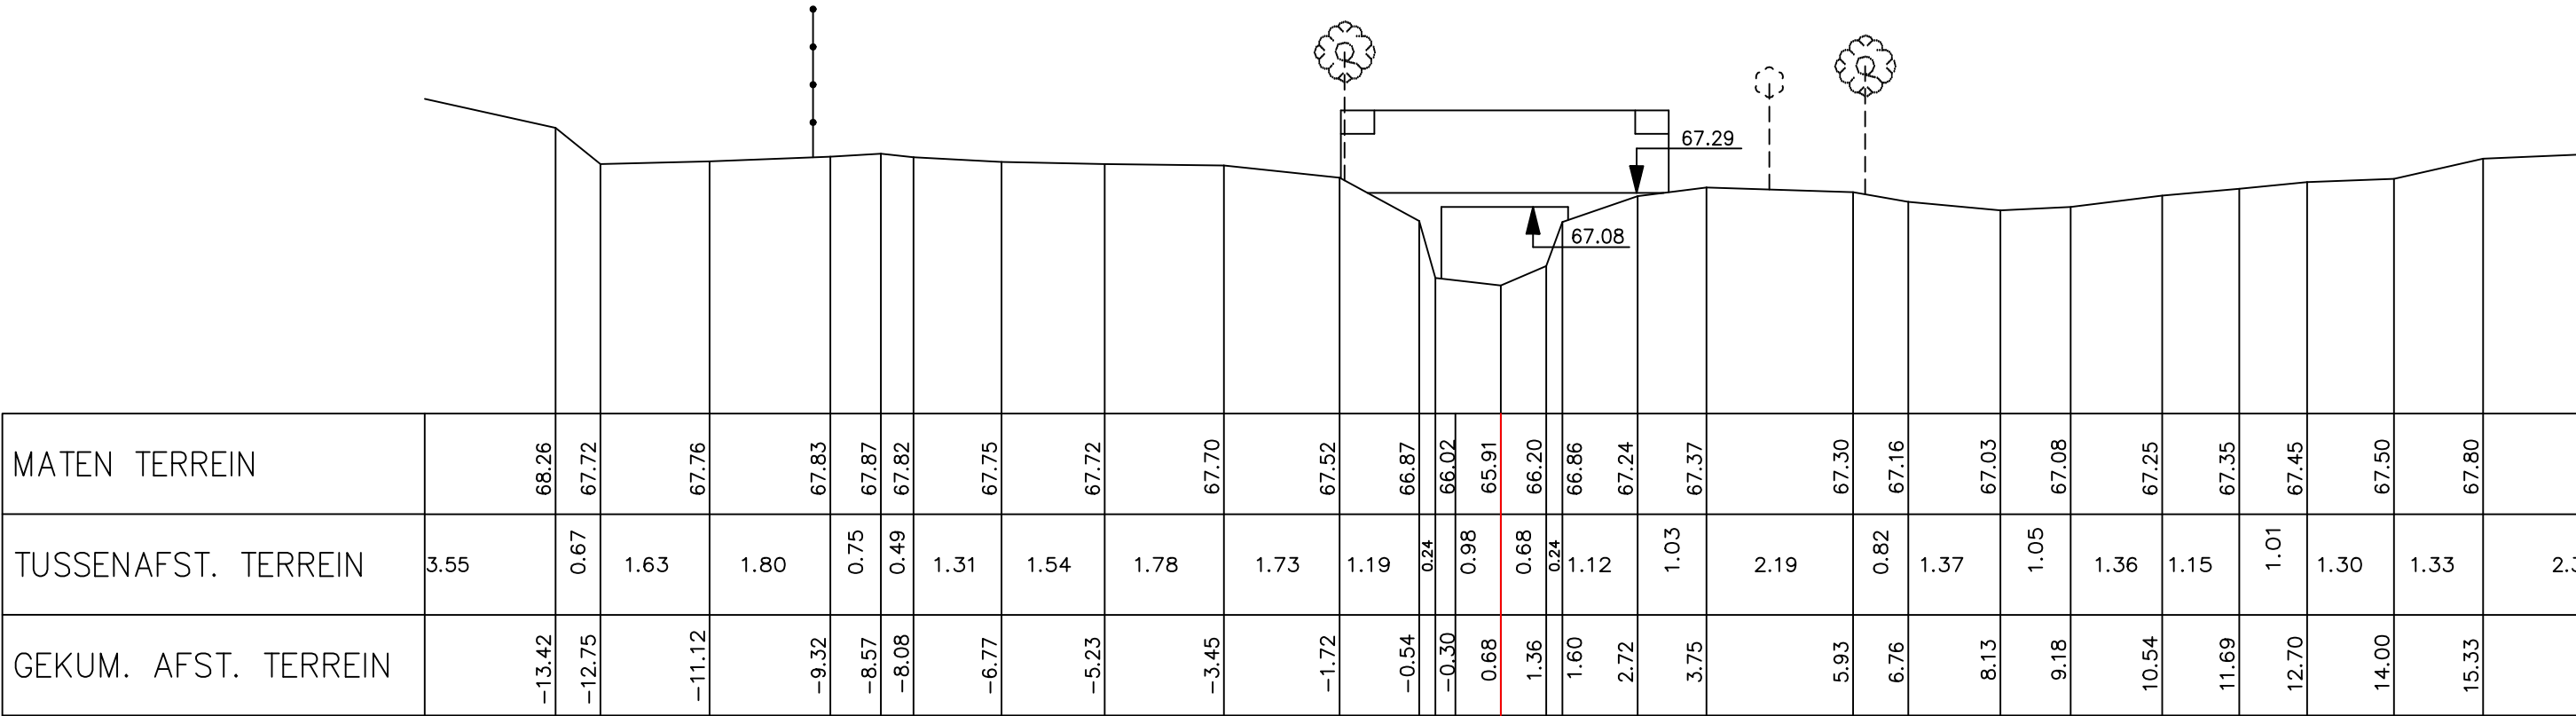

Gemeente Tervuren

B2022 Voer

VHAG: 6919

Locatie atlaspunt (LB72): X-coördinaat: 160311,4777 Y-coördinaat: 167871,8786

DWARSPROFIELPLAN

Atlaspunt - 537
Datum opmeting: 1997-12-01
Schaal: 1/100

