


Legende

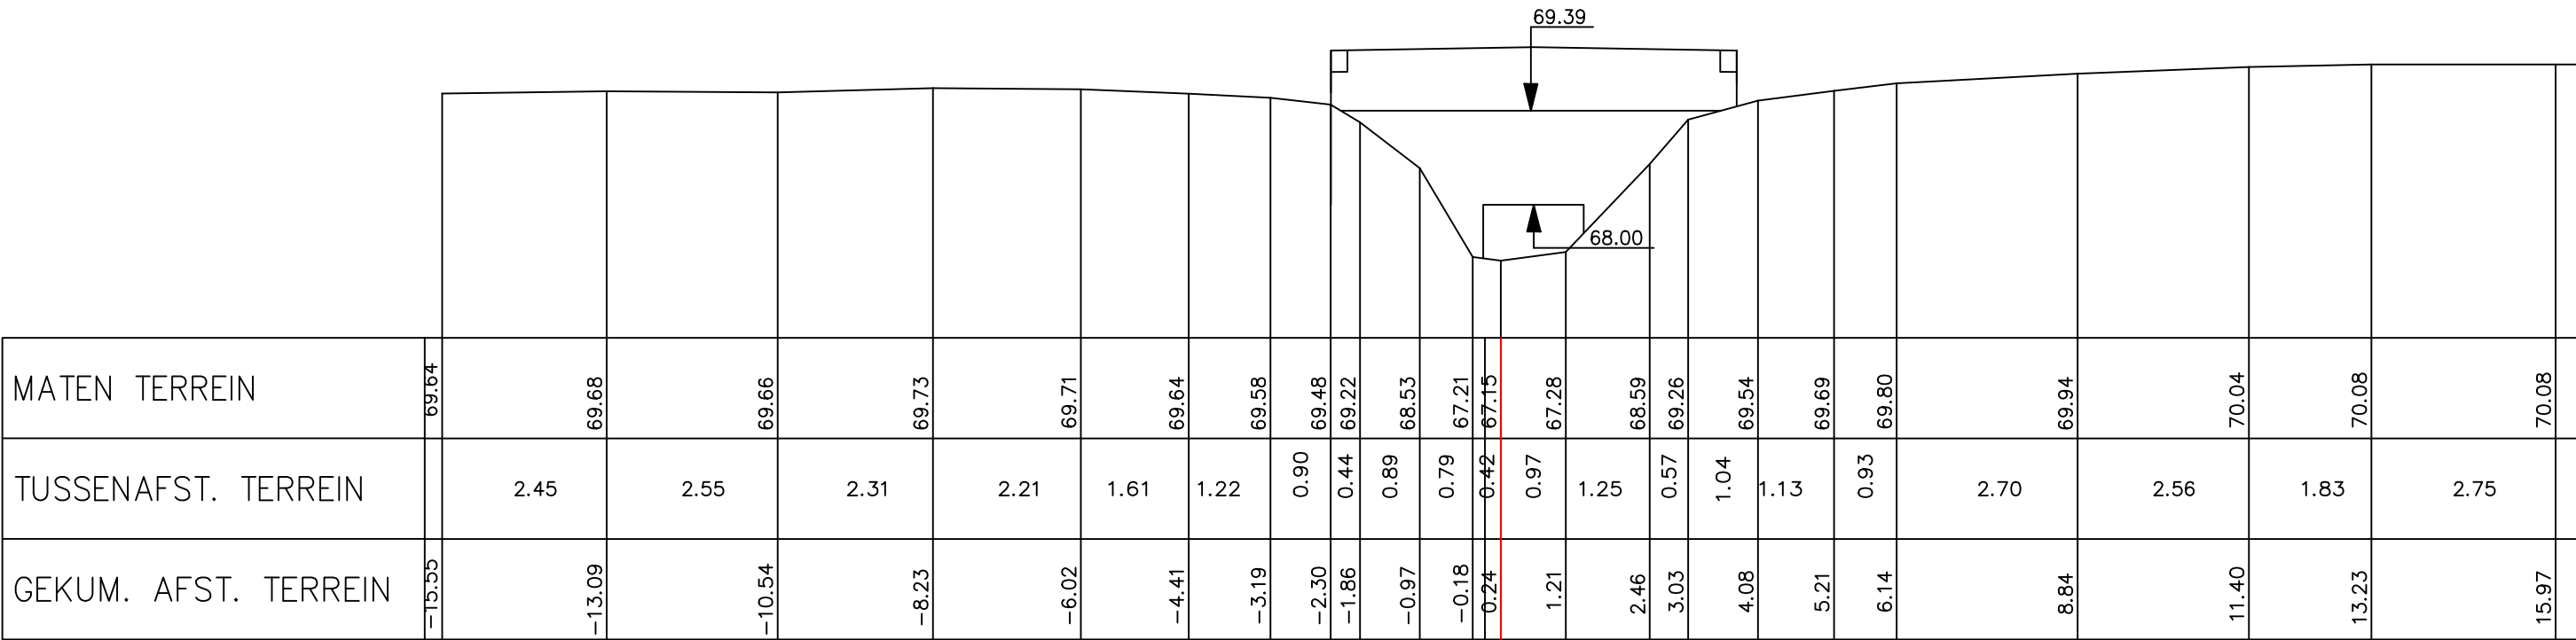

421 P.K. 16.17404



Gemeente Tervuren

B2022 **Voer**

VHAG: 6919

Locatie atlaspunt (LB72): X-coördinaat: 160203,7436 Y-coördinaat: 167705,4296

DWARSPROFIELPLAN

Atlaspunt - 543
Datum opmeting: 1997-12-01
Schaal: 1/100

