


Legende

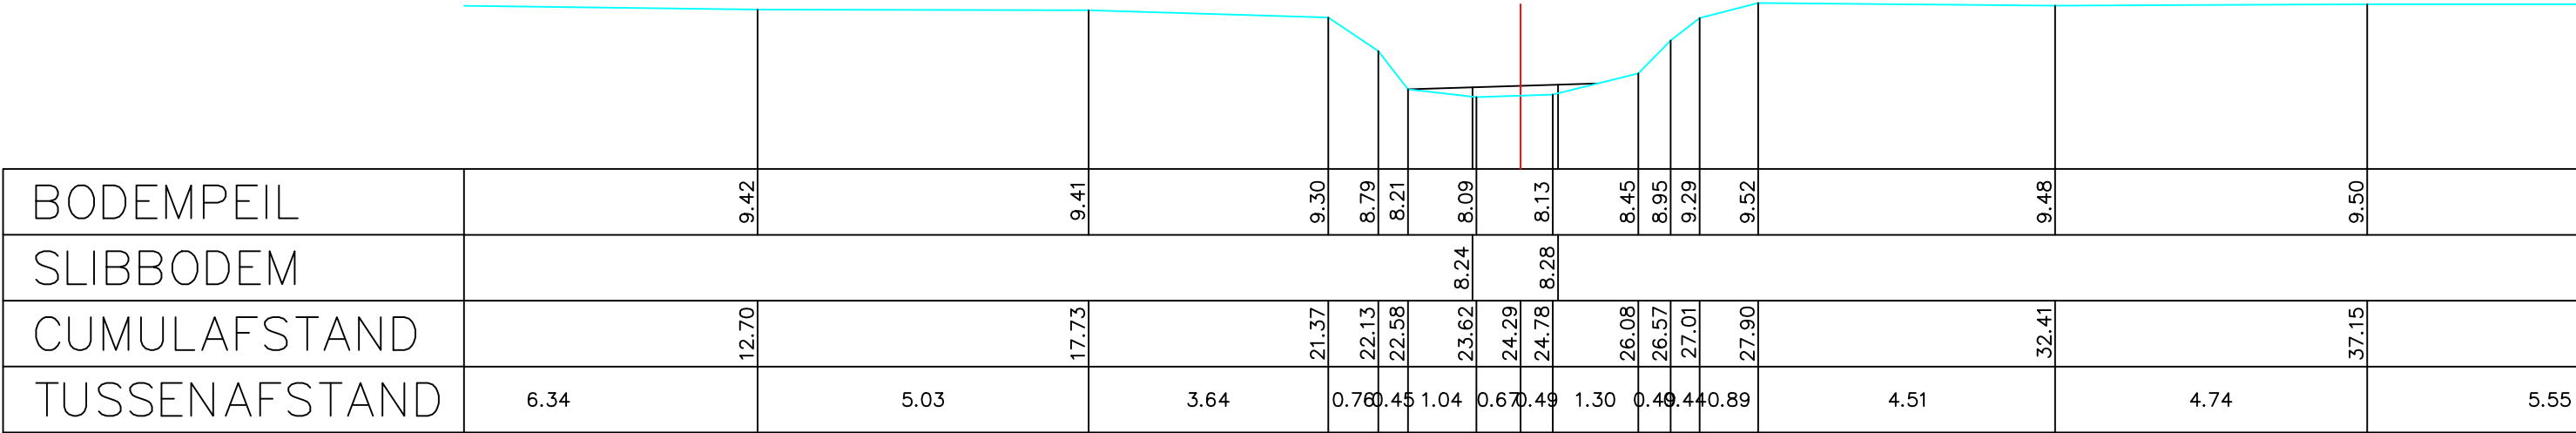

Gemeente Keerbergen

B2006

Vrouwvliet

VHAG: 6553

Locatie atlaspunt (LB72):

X-coördinaat: 170568,1245 Y-coördinaat: 189356,8426

DWARSPROFIELPLAN

Atlaspunt - 580

Datum opmeting: 1/07/2000

Schaal: 1/100



**VLAAMS-
BRABANT**