


Legende

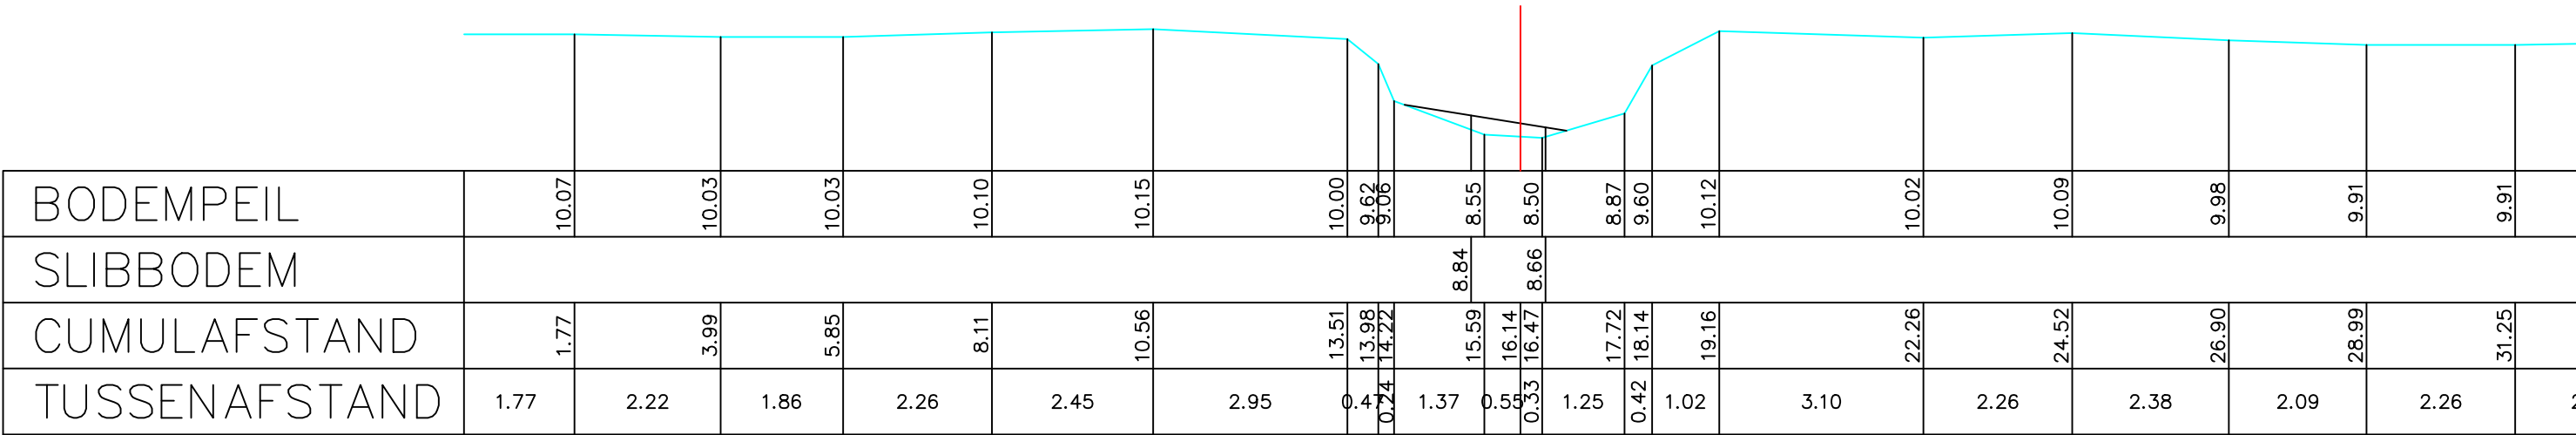

Gemeente Keerbergen

B2006 **Vrouwvliet**

VHAG: 6553

Locatie atlaspunt (LB72): X-coördinaat: 171796,377 Y-coördinaat: 189744,6856

DWARSPROFIELPLAN

Atlaspunt - 617
Datum opmeting: 1/07/2000
Schaal: 1/100

