



Legende

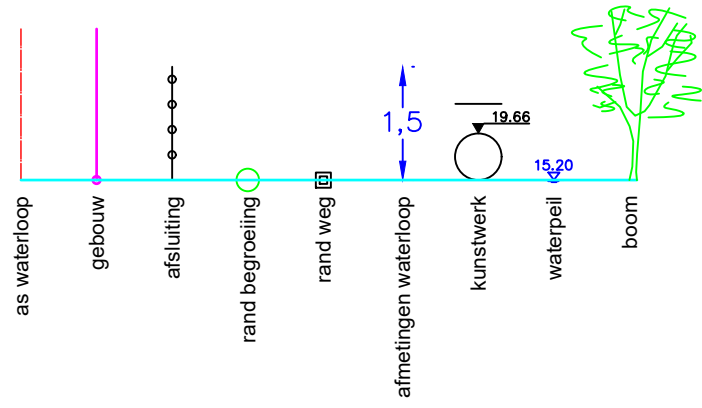

6553/541

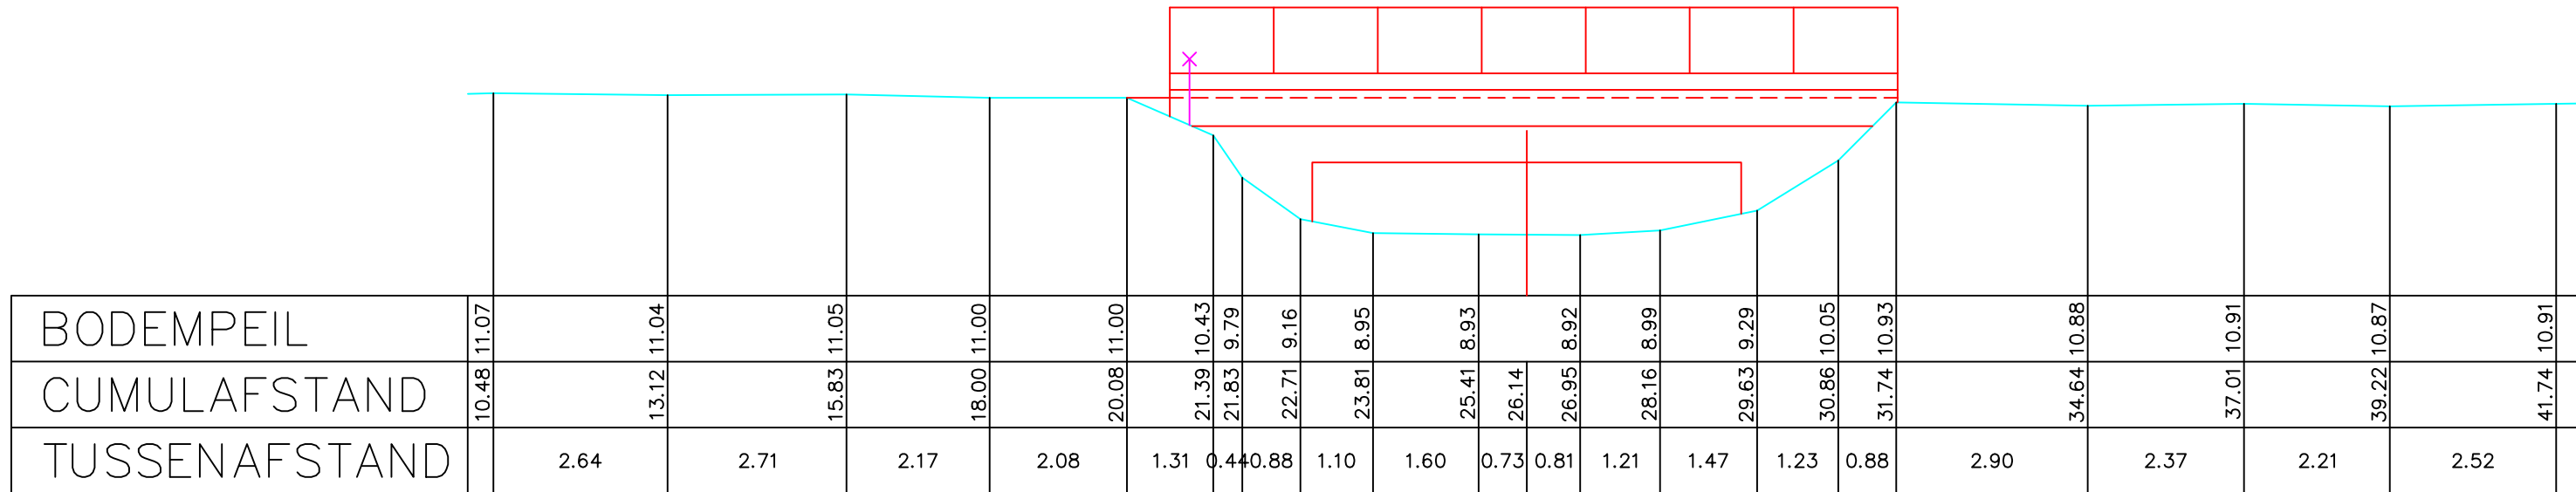

Gemeente Keerbergen

B2006 **Vrouwvliet**

VHAG: 6553

Locatie atlaspunt (LB72): X-coördinaat: 171932,1874 Y-coördinaat: 189741,0147

DWARSPROFIELPLAN

Atlaspunt - 623

Datum opmeting: 1/07/2000

Schaal: 1/100

