


Legende

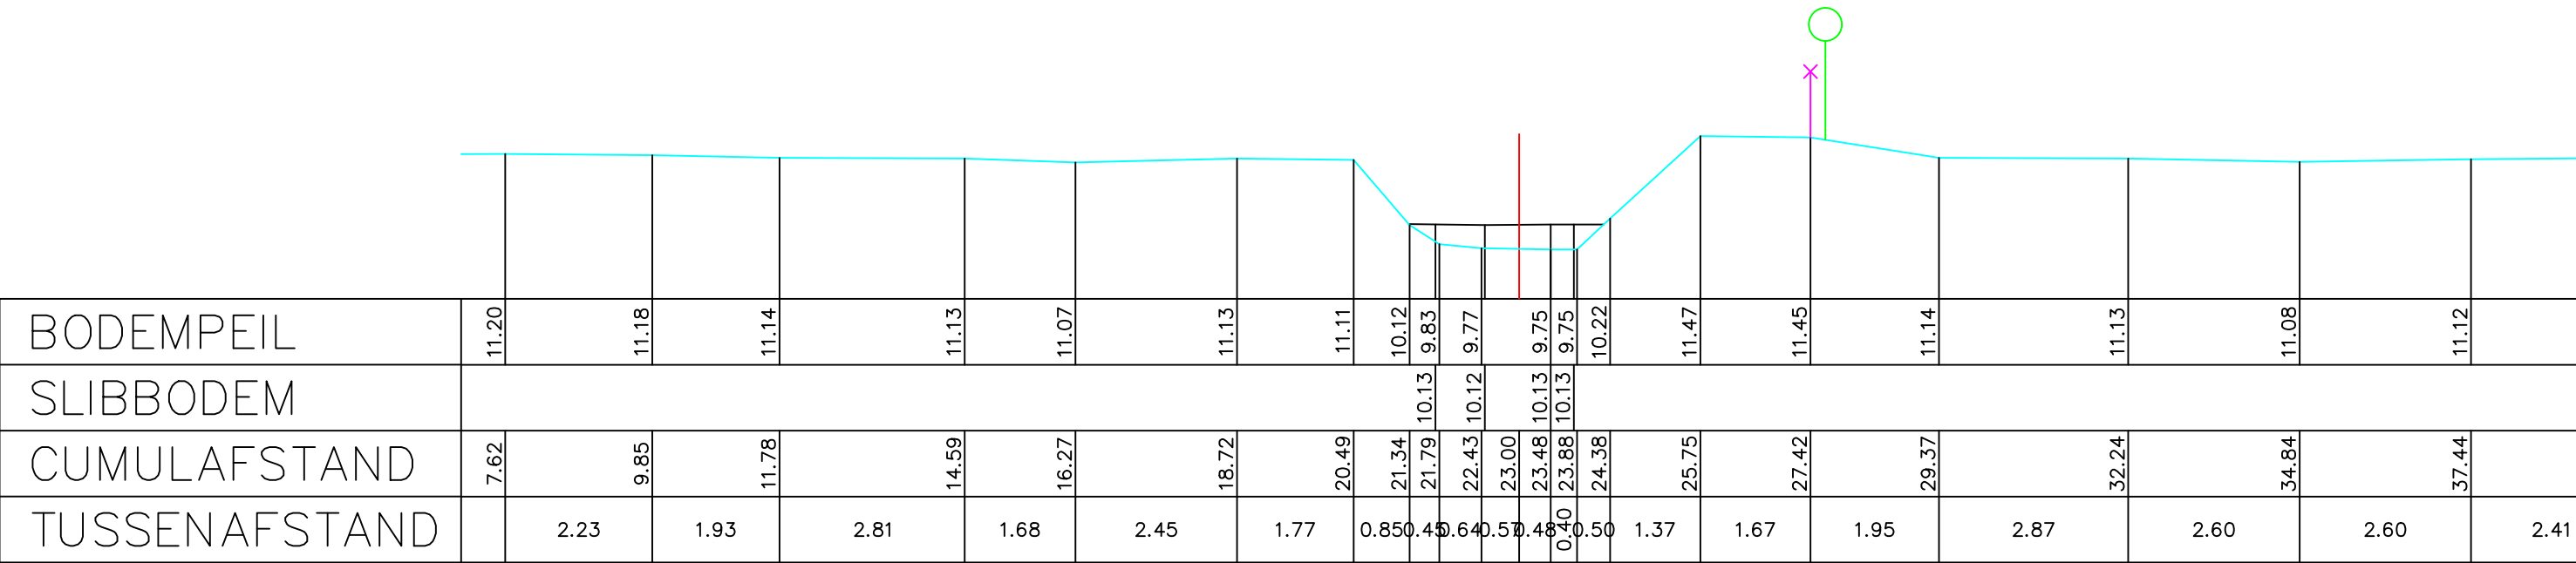

Gemeente Tremelo

B2006

Vrouwvliet

VHAG: 6553

Locatie atlaspunt (LB72): X-coördinaat: 174891,8822 Y-coördinaat: 188436,541

DWARSPROFIELPLAN

Atlaspunt - 831
Datum opmeting: 1/07/2000
Schaal: 1/100

