
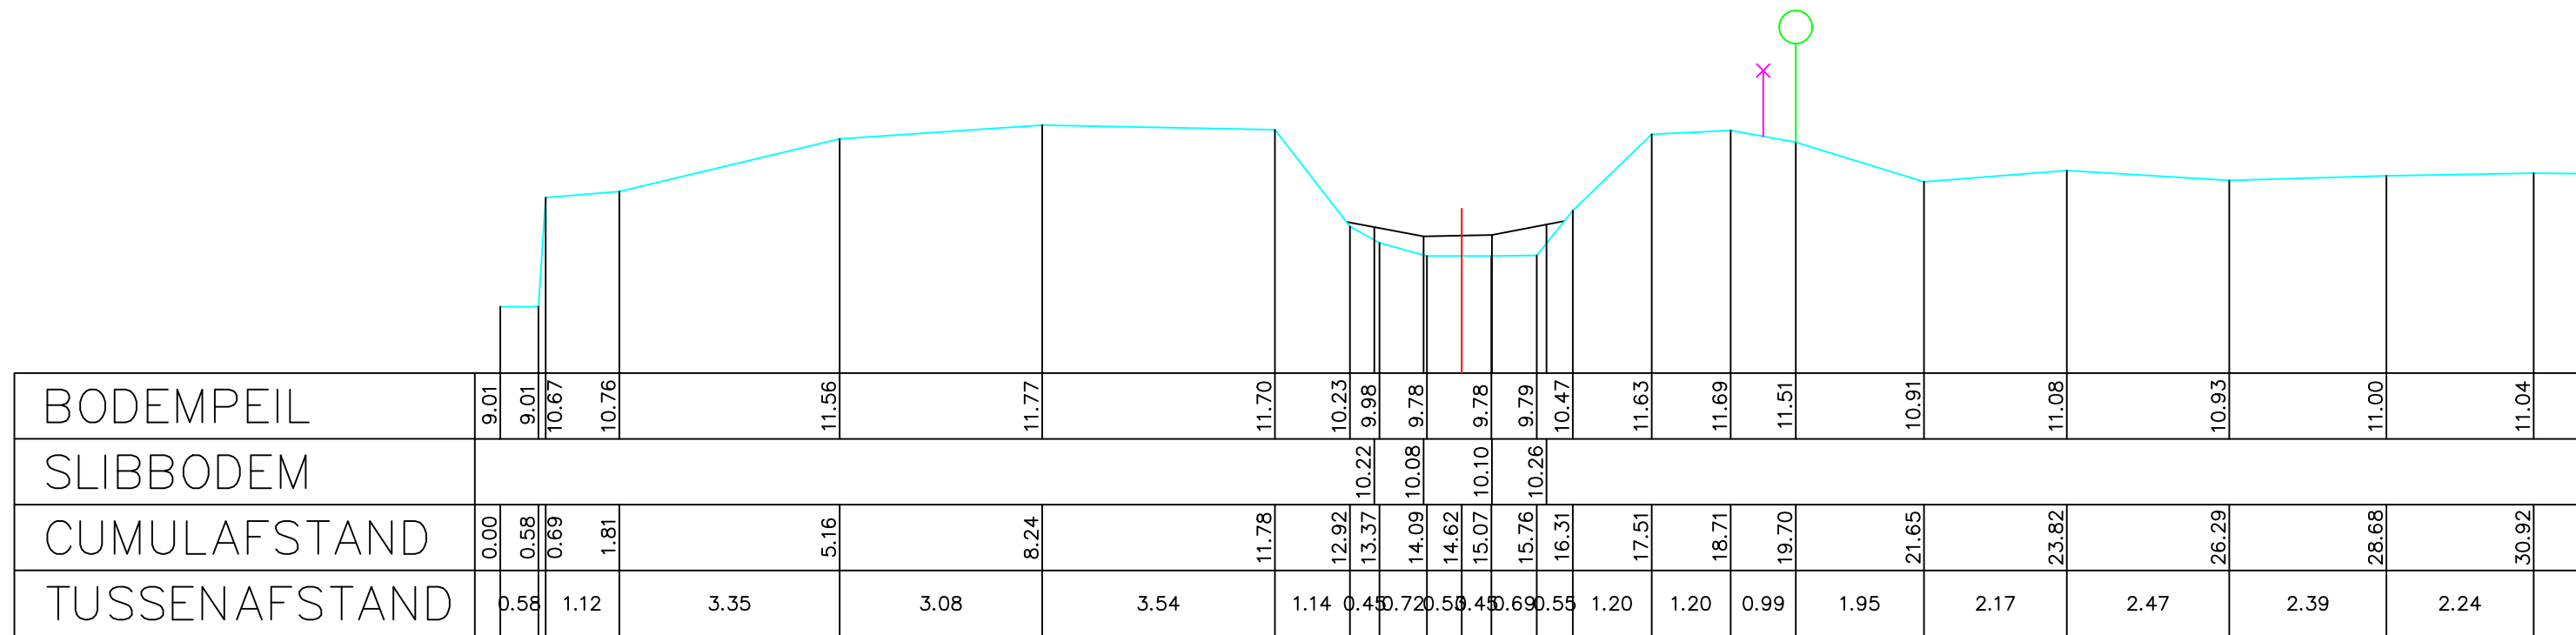


Legende

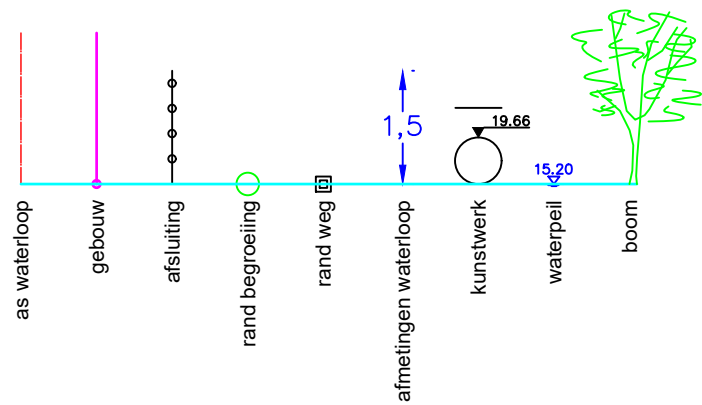

Gemeente Tremelo B2006 Vrouwvliet VHAG: 6553 Locatie atlaspunt (LB72): X-coördinaat: 175029,3891 Y-coördinaat: 188534,7162		DWARSPROFIELPLAN Atlaspunt - 835 Datum opmeting: 1/07/2000 Schaal: 1/100	VLAAMS- BRABANT
---	--	---	--------------------