


Legende

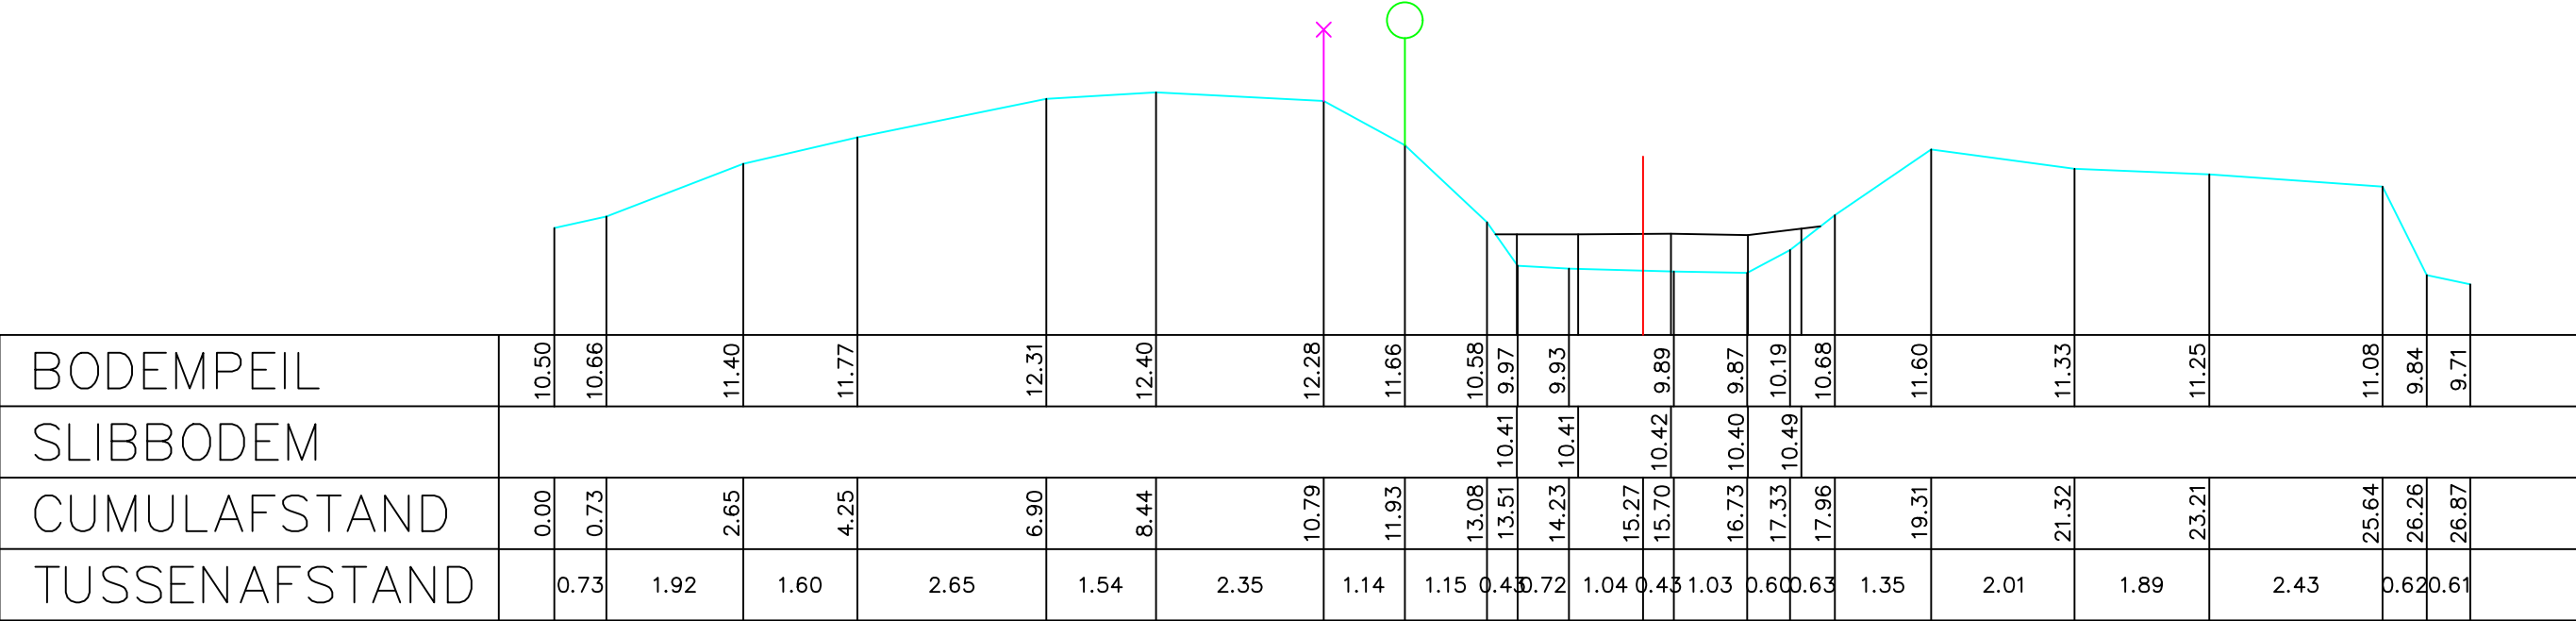

Gemeente Tremelo

B2006

Vrouwvliet

VHAG: 6553

Locatie atlaspunt (LB72): X-coördinaat: 175436,9235 Y-coördinaat: 189267,226

DWARSPROFIELPLAN

Atlaspunt - 858
Datum opmeting: 1/07/2000
Schaal: 1/100

