
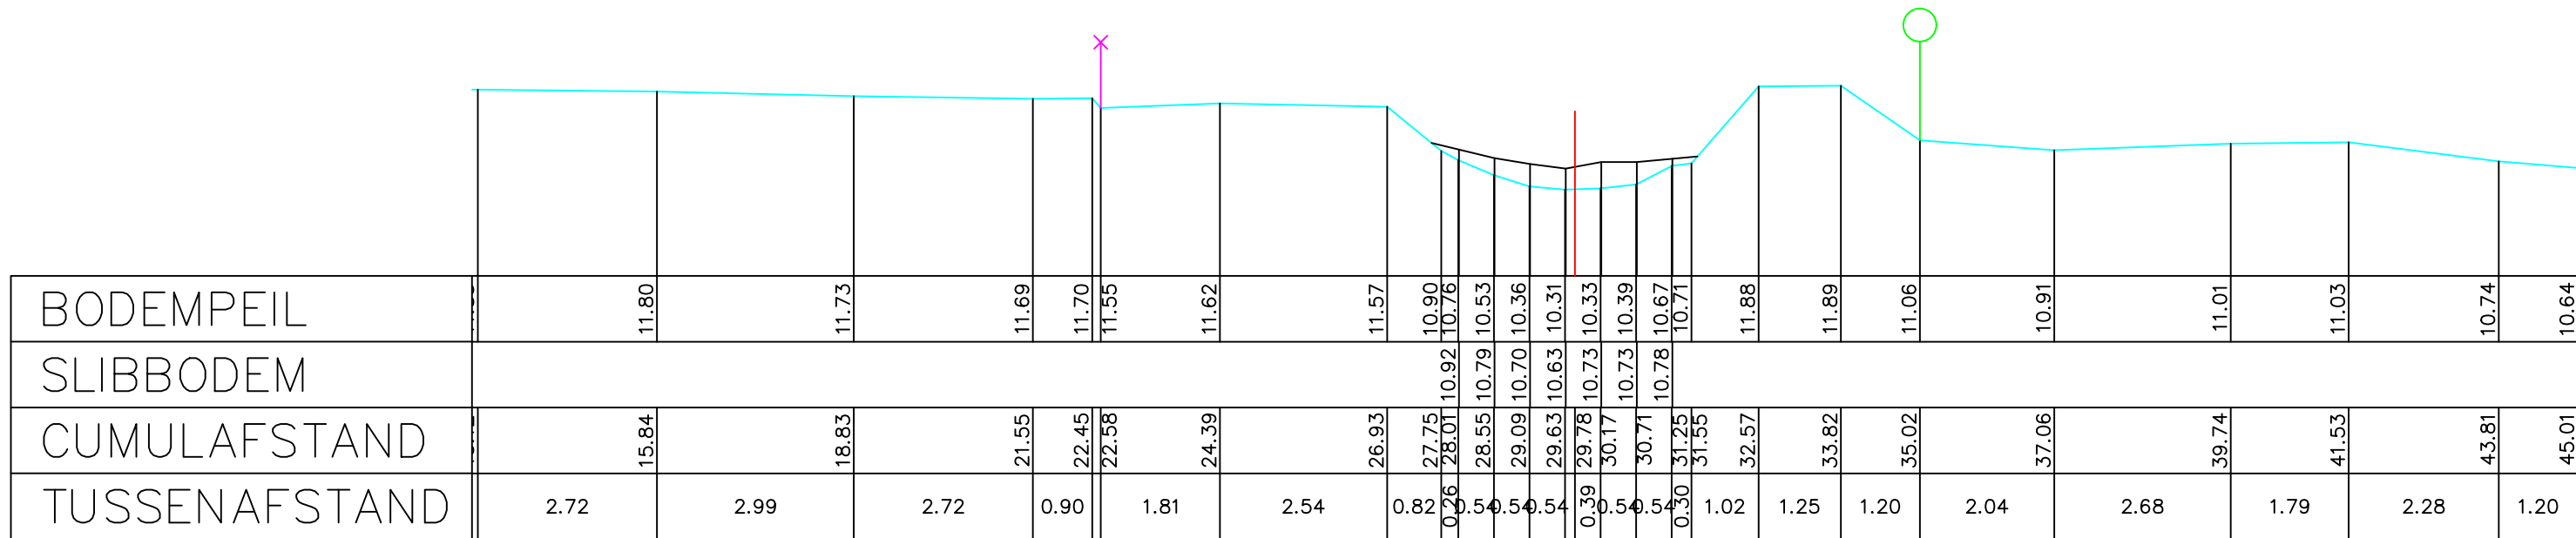


Legende

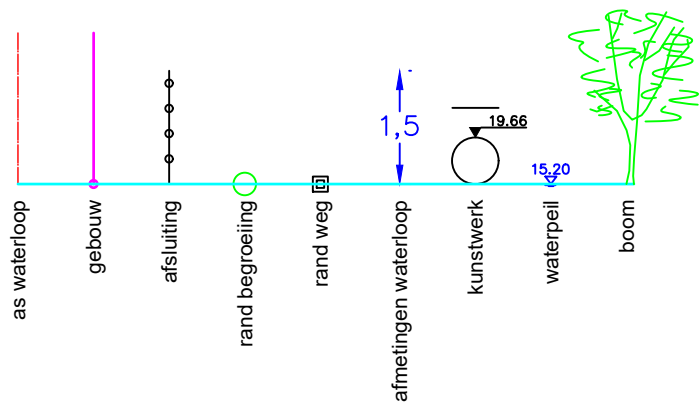

Gemeente Tremelo

B2006

Vrouwvliet

VHAG: 6553

Locatie atlaspunt (LB72):

X-coördinaat: 176342,0015 Y-coördinaat: 190072,8253

DWARSPROFIELPLAN

Atlaspunt - 893

Datum opmeting: 1/07/2000

Schaal: 1/100

