


Legende

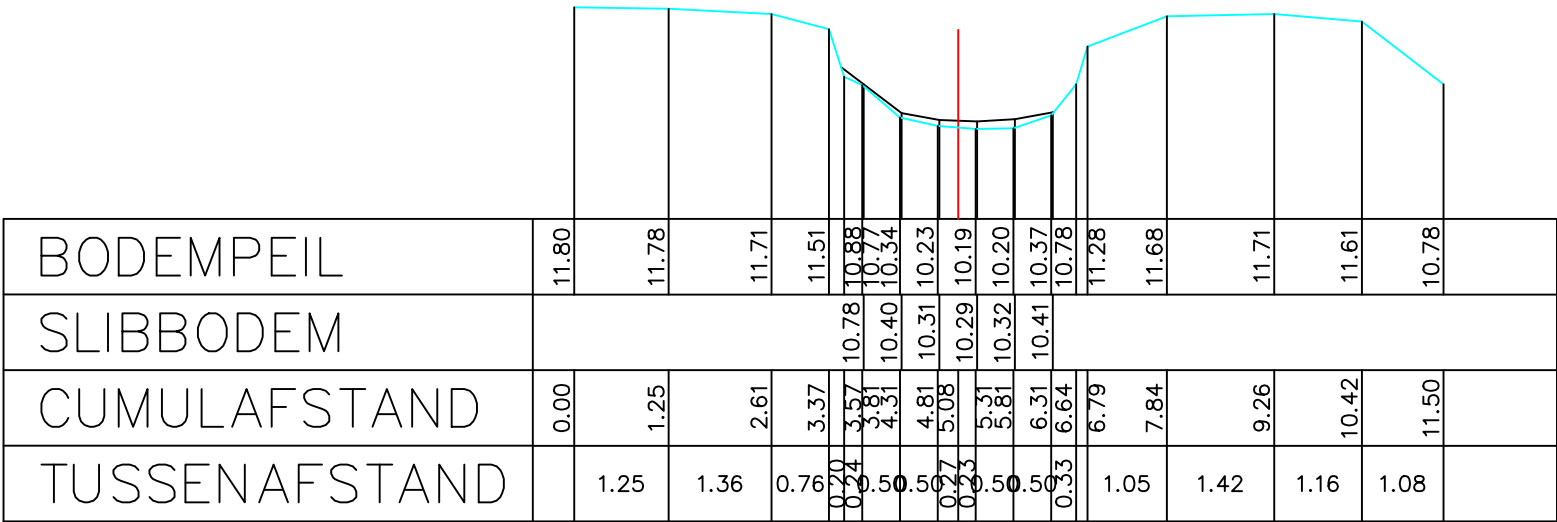

Gemeente Begijnendijk

B2006 **Vrouwvliet**

VHAG: 6553

Locatie atlaspunt (LB72): X-coördinaat: 177505,6615 Y-coördinaat: 190369,4771

DWARSPROFIELPLAN

Atlaspunt - 926
Datum opmeting: 1/07/2000
Schaal: 1/100

