


Legende

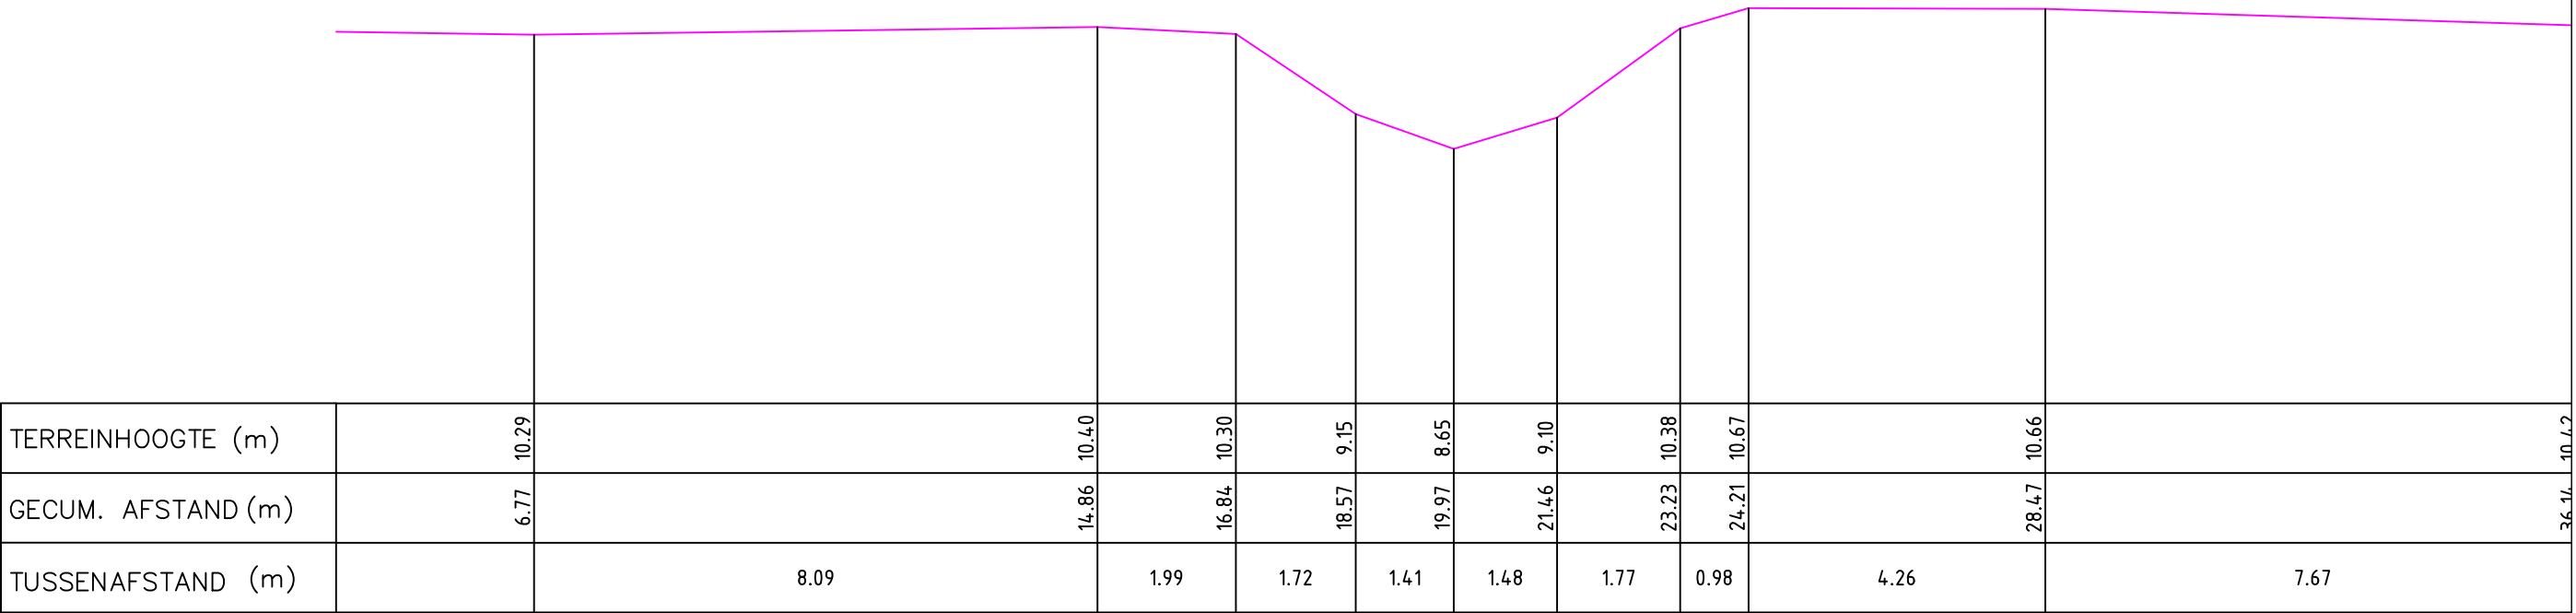

Gemeente Londerzeel

B6015i **Vuilbeek**

VHAG: 952

Locatie ataspunt (LB72): X-coördinaat: 142908,2855 Y-coördinaat: 188247,4669

DWARSPROFIELPLAN

Ataspunt - 005
Datum opmeting: 9/07/1997
Schaal: 1/100

