


Legende

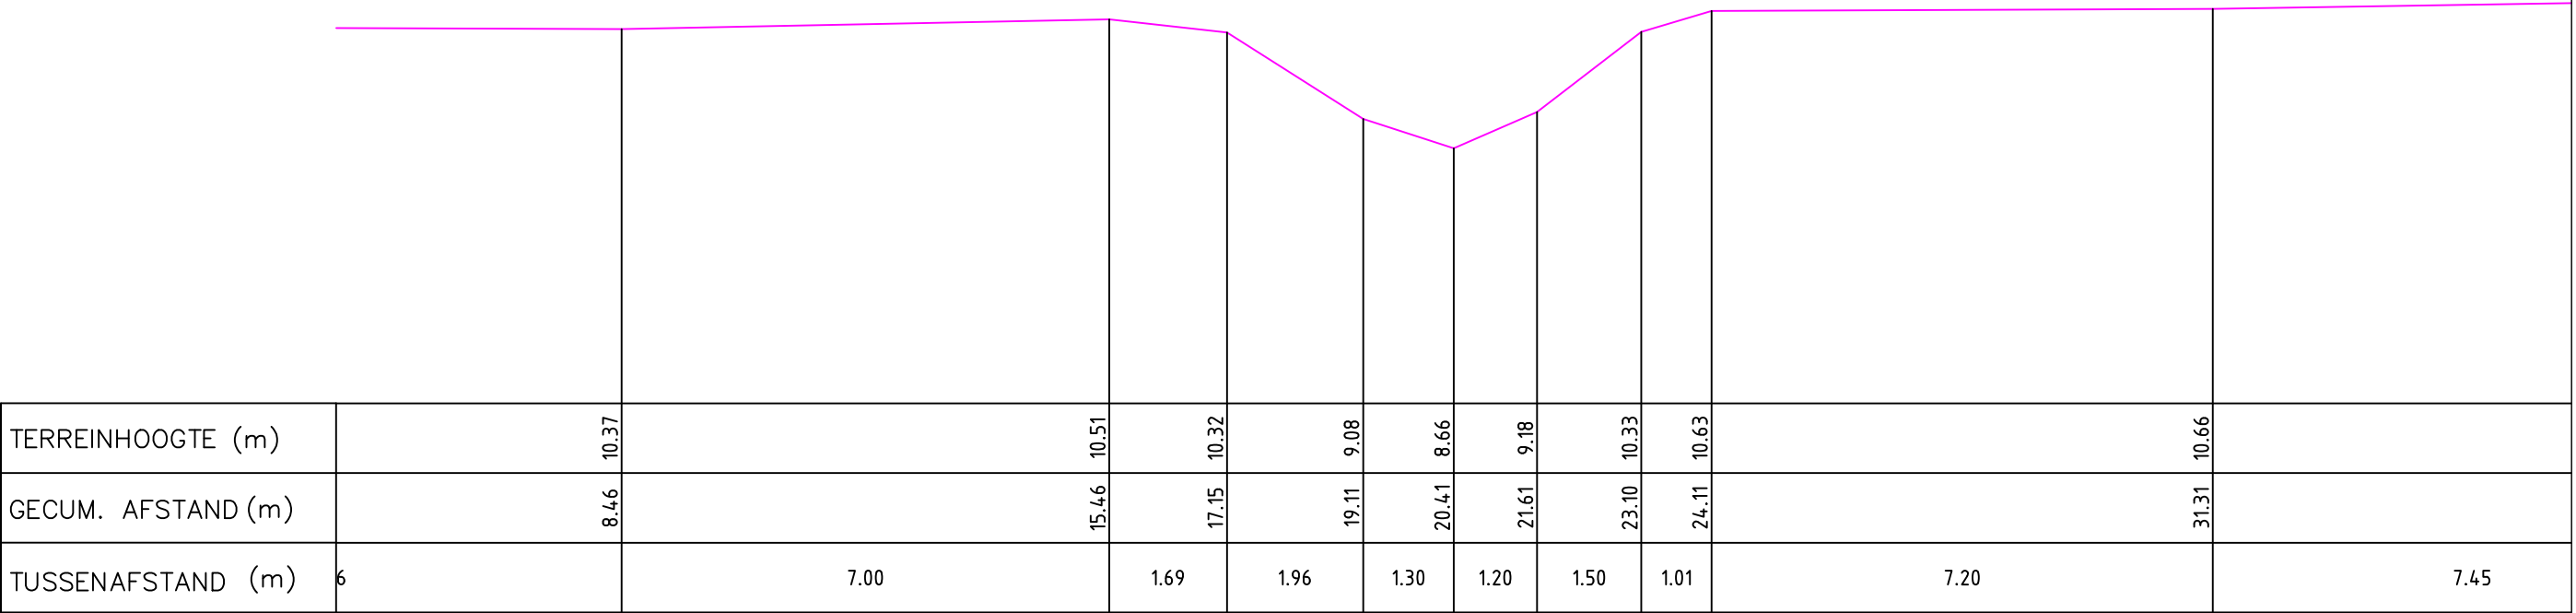

Gemeente Londerzeel

B6015i **Vuilbeek**

VHAG: 952

Locatie atlaspunt (LB72): X-coördinaat: 142869,7036 Y-coördinaat: 188215,2788

DWARSPROFIELPLAN

Atlaspunt - 006
Datum opmeting: 9/07/1997
Schaal: 1/100

