Legende

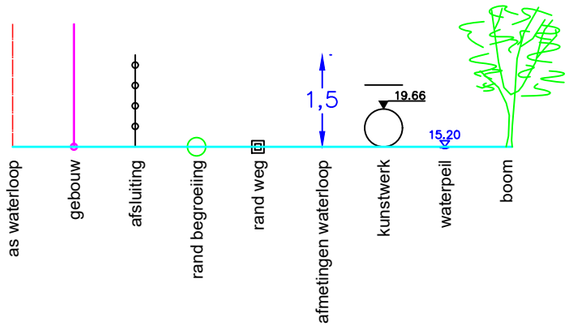

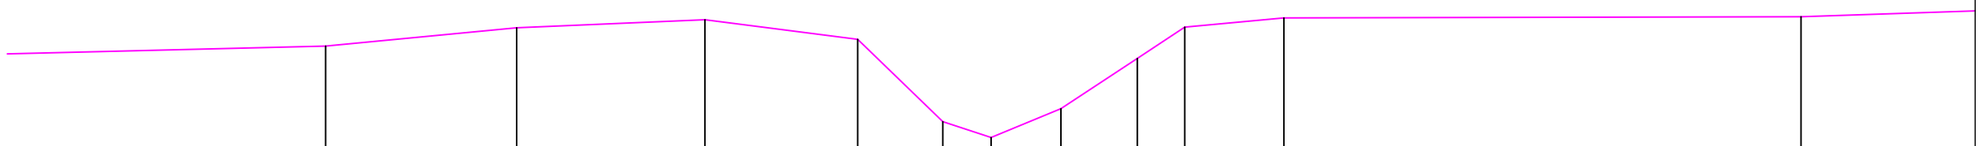

TERREINHOOGTE (m)	10.25	10.55	10.68	10.36	9.02	8.76	9.23	10.05	10.56	10.71	10.73	
GECUM. AFSTAND (m)	7.00	10.12	13.19	15.68	17.07	17.85	18.99	20.24	21.01	22.63	31.06	
TUSSENAFSTAND (m)	7.00	3.11	3.07	2.49	1.39	0.79	1.14	1.25	0.77	1.62	8.43	

Gemeente Londerzeel

B6015i **Vuilbeek**

VHAG: 952

Locatie atlaspunt (LB72): X-coördinaat: 142777,0511 Y-coördinaat: 188049,4766

DWARSPROFIELPLAN

Atlaspunt - 011

Datum opmeting: 9/07/1997

Schaal: 1/100

VLAAMS-BRABANT